

## AVVISO DI PUBBLICAZIONE DOMANDA DI COSTRUZIONE

(art. 6 Legge edilizia e art. 17 Regolamento Legge edilizia)

### VARIANTE

6943 Vezia, 14 novembre 2011

1. **Istante** Mercedes Benz Automobili SA, Vezia
2. **Proprietario del fondo** Merbag Immobilien AG, Schlieren
3. **Genere dell'opera** Variante progetto ristrutturazione stabili sul mappale no 422 RFD Vezia. Realizzazione pensilina - ecocentro, spostamento strada interna e costruzione scogliera con massi ciclopici.
4. **Destinazione degli edifici o impianti** Infrastrutture commerciali
5. **Descrizione del fondo**

Località Marnigh  
 No. di mappa 422  
 Superficie mq 16720  
 Coltura Edifici, marciapiede, campo, prato, pascolo, giardino, bosco fitto, altro humus e altro rivestimento duro
6. **Richiesta di deroghe** --
7. **Periodo di pubblicazione** Dal 18 novembre al 2 dicembre 2011
8. **Orari in cui può essere presa conoscenza degli atti** Durante gli orari di apertura degli sportelli
9. **Opposizioni (art. 8 LE)**  
 Eventuali opposizioni alla concessione del permesso di costruzione devono essere inoltrate al Municipio, in due copie, nel termine di pubblicazione del presente avviso. L'opposizione è ricevibile solo se indica il motivo del contrasto con il diritto applicabile nel quadro della licenza edilizia.
10. **Copia del presente avviso viene notificata all'istante e ai proprietari confinanti (art. 17 Regolamento d'applicazione)**

**PER IL MUNICIPIO**

Il Sindaco:  Bruno Ongaro




Il Segretario:  Milko Pastore

Copia all'istante Mercedes Benz Automobili SA, Vezia  
 Ai proprietari confinanti

<u>Mapp. 177/433</u>	Repubblica e Cantone Ticino	<u>Mapp. 421</u>	Ass. italiana di Lugano per gli anziani	<u>Mapp. 423</u>	C.E. Bomio Confaglia
<u>Mapp. 654</u>	Licodo SA	<u>Mapp. 787</u>	Tage SA	<u>Mapp. 788</u>	Creazzo Pier Mario
<u>Mapp. 789</u>	Creazzo Simone	<u>Mapp. 790</u>	Creazzo Fabio	<u>Mapp. 791</u>	Tami Paolo
<u>Mapp. 459</u>	Weber Claudio e Coderey Lorena	<u>Mapp. 783</u>	Coco Maurizio e Emanuela		

Comune di Cadempino – copia per pubblicazione

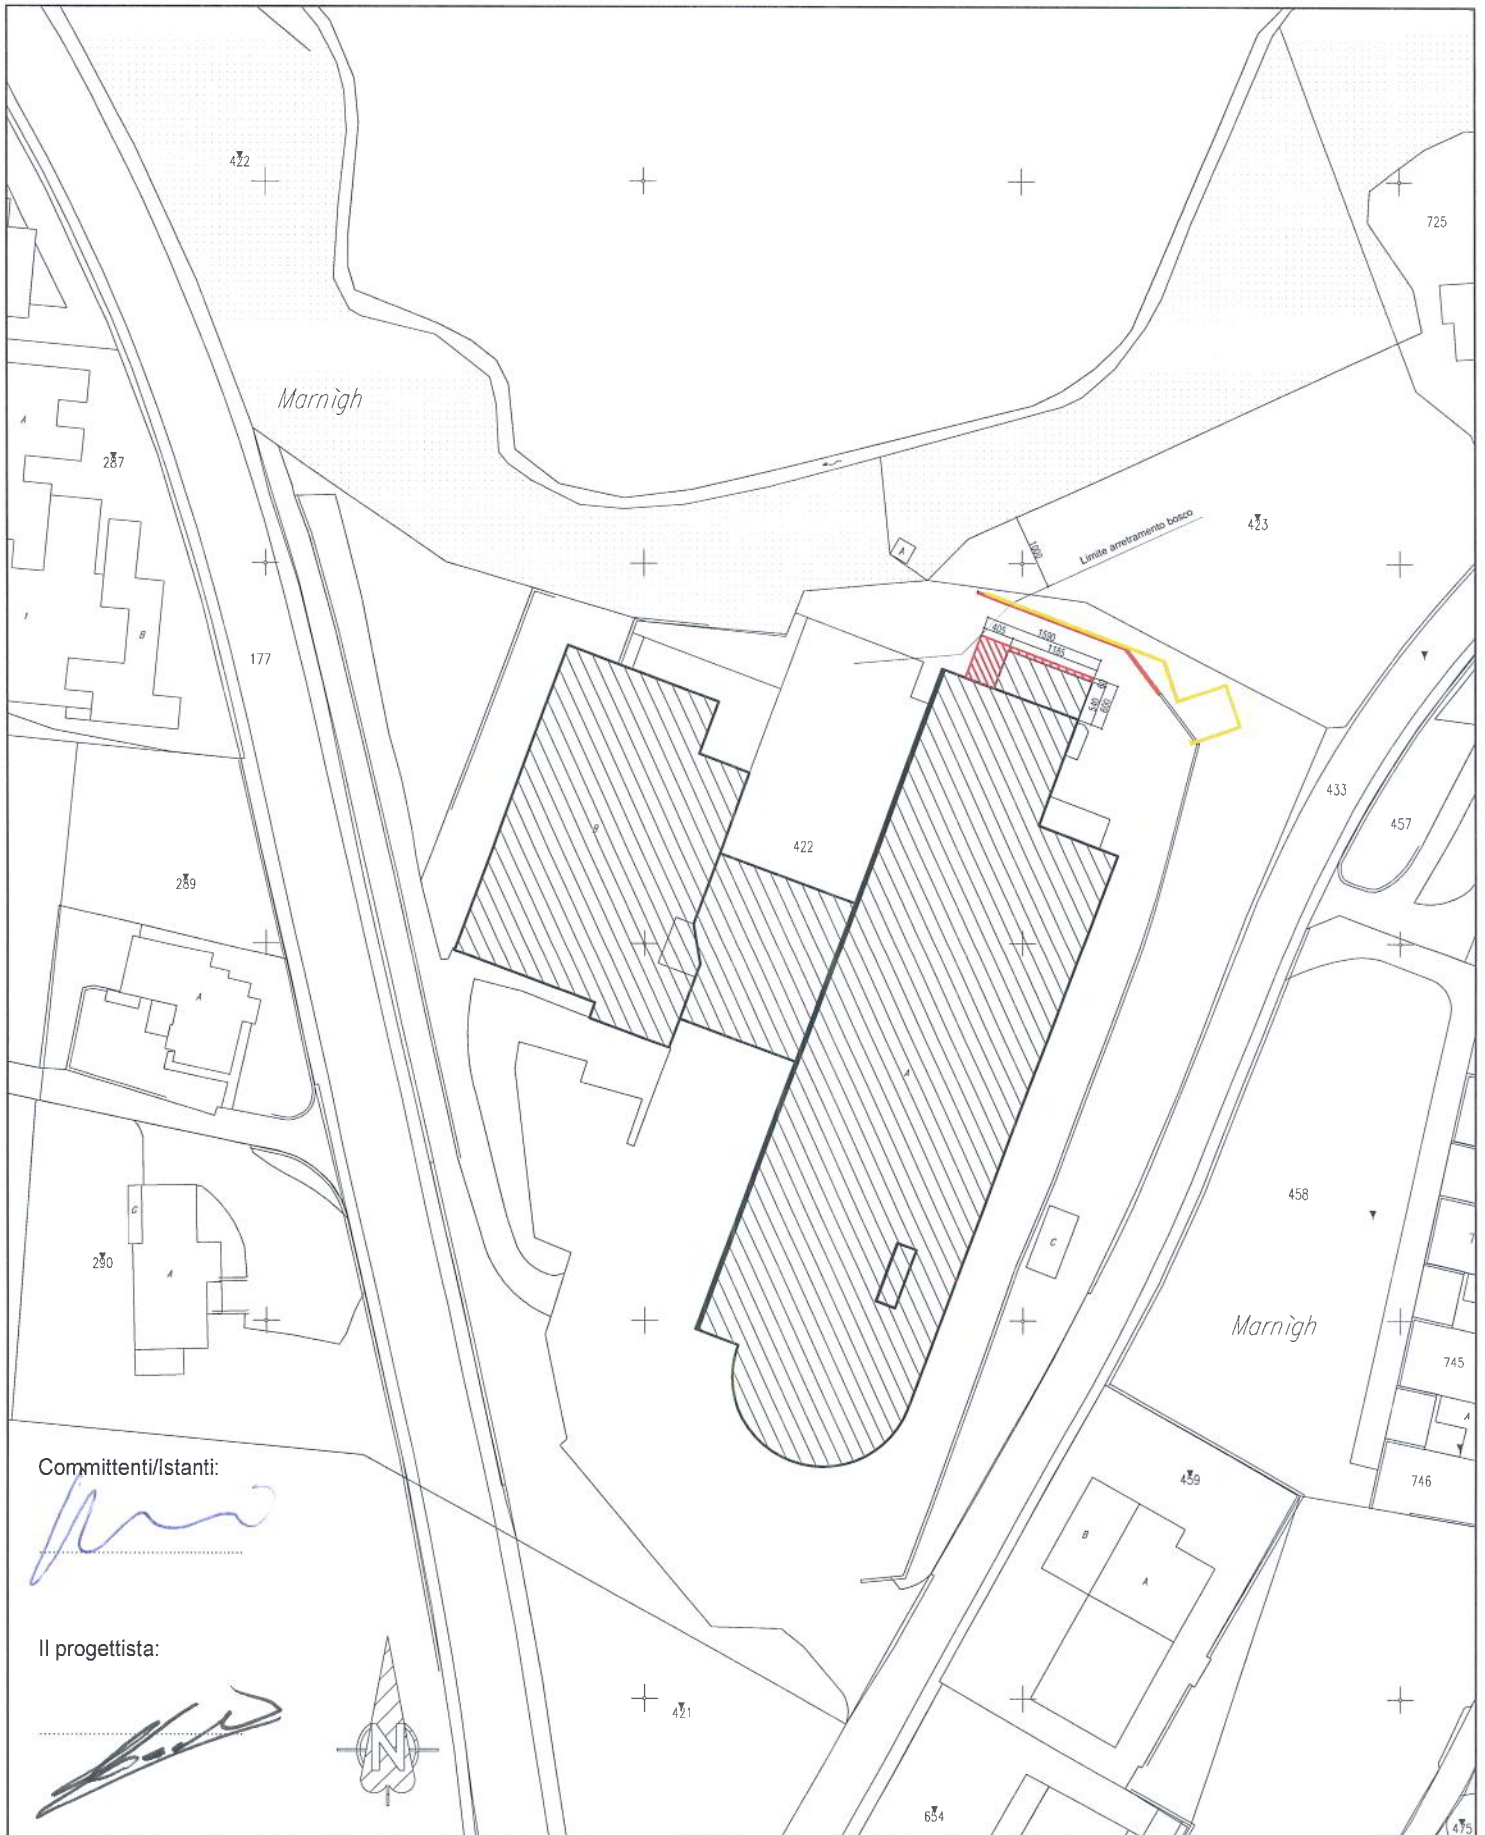

Committenti/Istanti:

*[Handwritten signature]*

Il progettista:

*[Handwritten signature]*



<b>COMITTEENTE :</b> Mercedes-Benz Automobili SA Succursale di Vezia		<b>AGGIORNATO</b> 24.10.2011	<b>LEGENDA</b> ■ NUOVO ■ ESISTENTE ■ RINUNCIA ALL'ESECUZIONE — LIMITE ARRETRAMENTO BOSCO
Gottardo Codoni Casella postale 233 tel. 605 52 84 6934 BIOGGIO	<b>studio d'architettura</b>	<b>PIANO NR.</b> <b>1060 - 33 - 100</b>	
	<b>OGGETTO:</b> RISTRUTTURAZIONE EDIFICIO 6943 VEZIA	<b>SCALA :</b> 1:1000 <b>MAPP. :</b> 422 <b>DATA :</b> 06.10.2011	
<b>Planimetria generale</b>			