

AVVISO DI PUBBLICAZIONE DOMANDA DI COSTRUZIONE
(art. 6 Legge edilizia e art. 17 Regolamento Legge edilizia)
NOTIFICA

6943 Vezia, 11 ottobre 2011

1. **Istante** Ongaro Bruno, Vezia
2. **Proprietario del fondo** Ongaro Bruno, Vezia
3. **Genere dell'opera** Ampliamento piazzale esistente
4. **Destinazione degli edifici o impianti** Posteggio
5. **Descrizione del fondo**

Località	Mörbi
No. di mappa	219
Superficie mq	794
Coltura	Edifici, giardino, marciapiede e altro rivestimento duro
6. **Richiesta di deroghe** ---
7. **Periodo di pubblicazione** dal 14 al 28 ottobre 2011
8. **Orari in cui può essere presa conoscenza degli atti** Durante gli orari di apertura degli sportelli
9. **Opposizioni (art. 8 LE)**

Eventuali opposizioni alla concessione del permesso di costruzione devono essere inoltrate al Municipio, in due copie, nel termine di pubblicazione del presente avviso. L'opposizione è ricevibile solo se indica il motivo del contrasto con il diritto applicabile nel quadro della licenza edilizia.

10. **Copia del presente avviso viene notificata all'istante e ai proprietari confinanti (artt. 6 cpv 3 LE e 17 RLE), inoltre è esposta agli albi comunali e unitamente alla planimetria, anche su www.vezia.ch.**

PER IL MUNICIPIO

Il Sindaco: 
Bruno Ongaro




Il Segretario: 
Milko Pastore

Copia all'istante Ongaro Bruno, Vezia

Ai proprietari confinanti

<u>Mapp. 177</u>	Repubblica e Cantone Ticino	<u>Mapp. 216</u>	Molone Noemi	<u>Mapp. 218</u>	Colloca Roberto
<u>Mapp. 220</u>	Comune di Vezia	<u>Mapp. 222</u>	Molone Mario	<u>Mapp. 223</u>	Krattiger AG, Holding

Notifica per ampliamento piazzale
mappale 219 RFD Vezia
scala 1/200

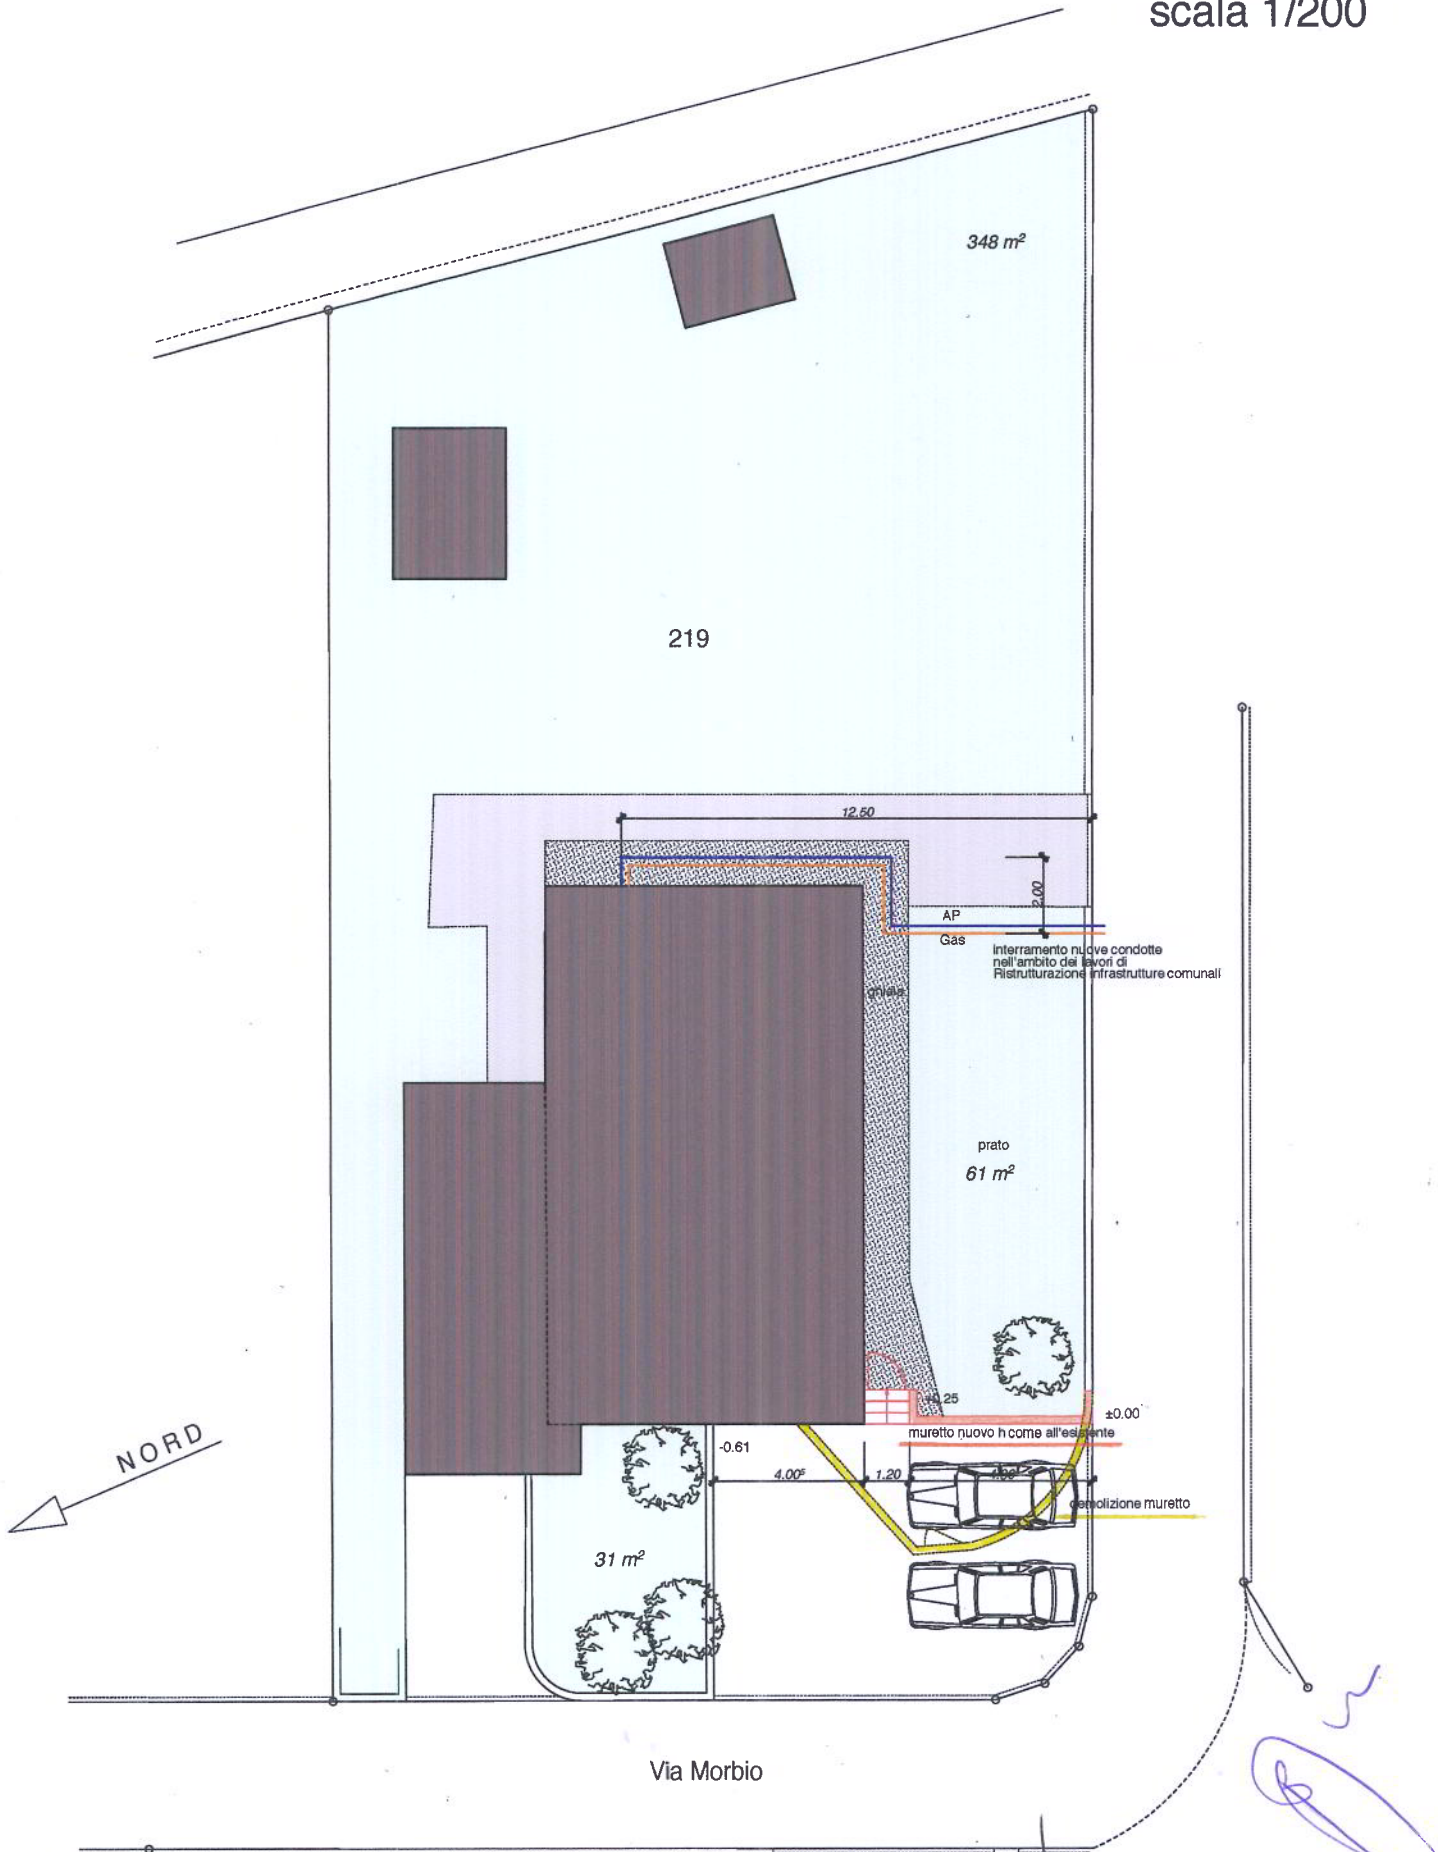

L'Istante e Proprietario:

Il Progettista: