

## AVVISO DI PUBBLICAZIONE DOMANDA DI COSTRUZIONE

(art. 6 Legge edilizia e art. 17 Regolamento Legge edilizia)

6943 Vezia, 30 gennaio 2012

1. **Istante** Sampietro Francesco, Vezia
2. **Proprietario del fondo** Sampietro Francesco, Vezia
3. **Genere dell'opera** Ampliamento della casa esistente
4. **Destinazione degli edifici o impianti** Abitazione
5. **Descrizione del fondo**  

Località	Ronchi
No. di mappa	401
Superficie mq	2958
Coltura	Edificio, giardino, bosco fitto e altro rivestimento duro
6. **Richiesta di deroghe** ---
7. **Periodo di pubblicazione** dal 01 al 15 febbraio 2012
8. **Orari in cui può essere presa conoscenza degli atti** Durante gli orari di apertura degli sportelli
9. **Opposizioni (art. 8 LE)**

Eventuali opposizioni alla concessione del permesso di costruzione devono essere inoltrate al Municipio, in due copie, nel termine di pubblicazione del presente avviso. L'opposizione è ricevibile solo se indica il motivo del contrasto con il diritto applicabile nel quadro della licenza edilizia.

10. **Copia del presente avviso viene notificata all'istante e ai proprietari confinanti (art. 6 cpv 3 LE e 17 RLE ), inoltre è esposta agli albi comunali e unitamente alla planimetria, anche su [www.vezia.ch](http://www.vezia.ch).**

**PER IL MUNICIPIO**

Il Sindaco:  Bruno Ongaro




Il Segretario:  Milko Pastore

Copia all'istante Sampietro Francesco, Vezia

### Ai proprietari confinanti

<u>Mapp. 398</u>	Bernardoni Gabriella e Norberto	<u>Mapp. 399</u>	Landolt Werner	<u>Mapp. 400/406</u>	Comune di Vezia
<u>Mapp. 402/757</u>	Foglia Paolo	<u>Mapp. 405</u>	Patriziato di Vezia	<u>Mapp. 756</u>	Foglia Elvio
<u>Mapp. 411</u>	Daldini Marco	<u>Mapp. 755</u>	Foglia Irina		

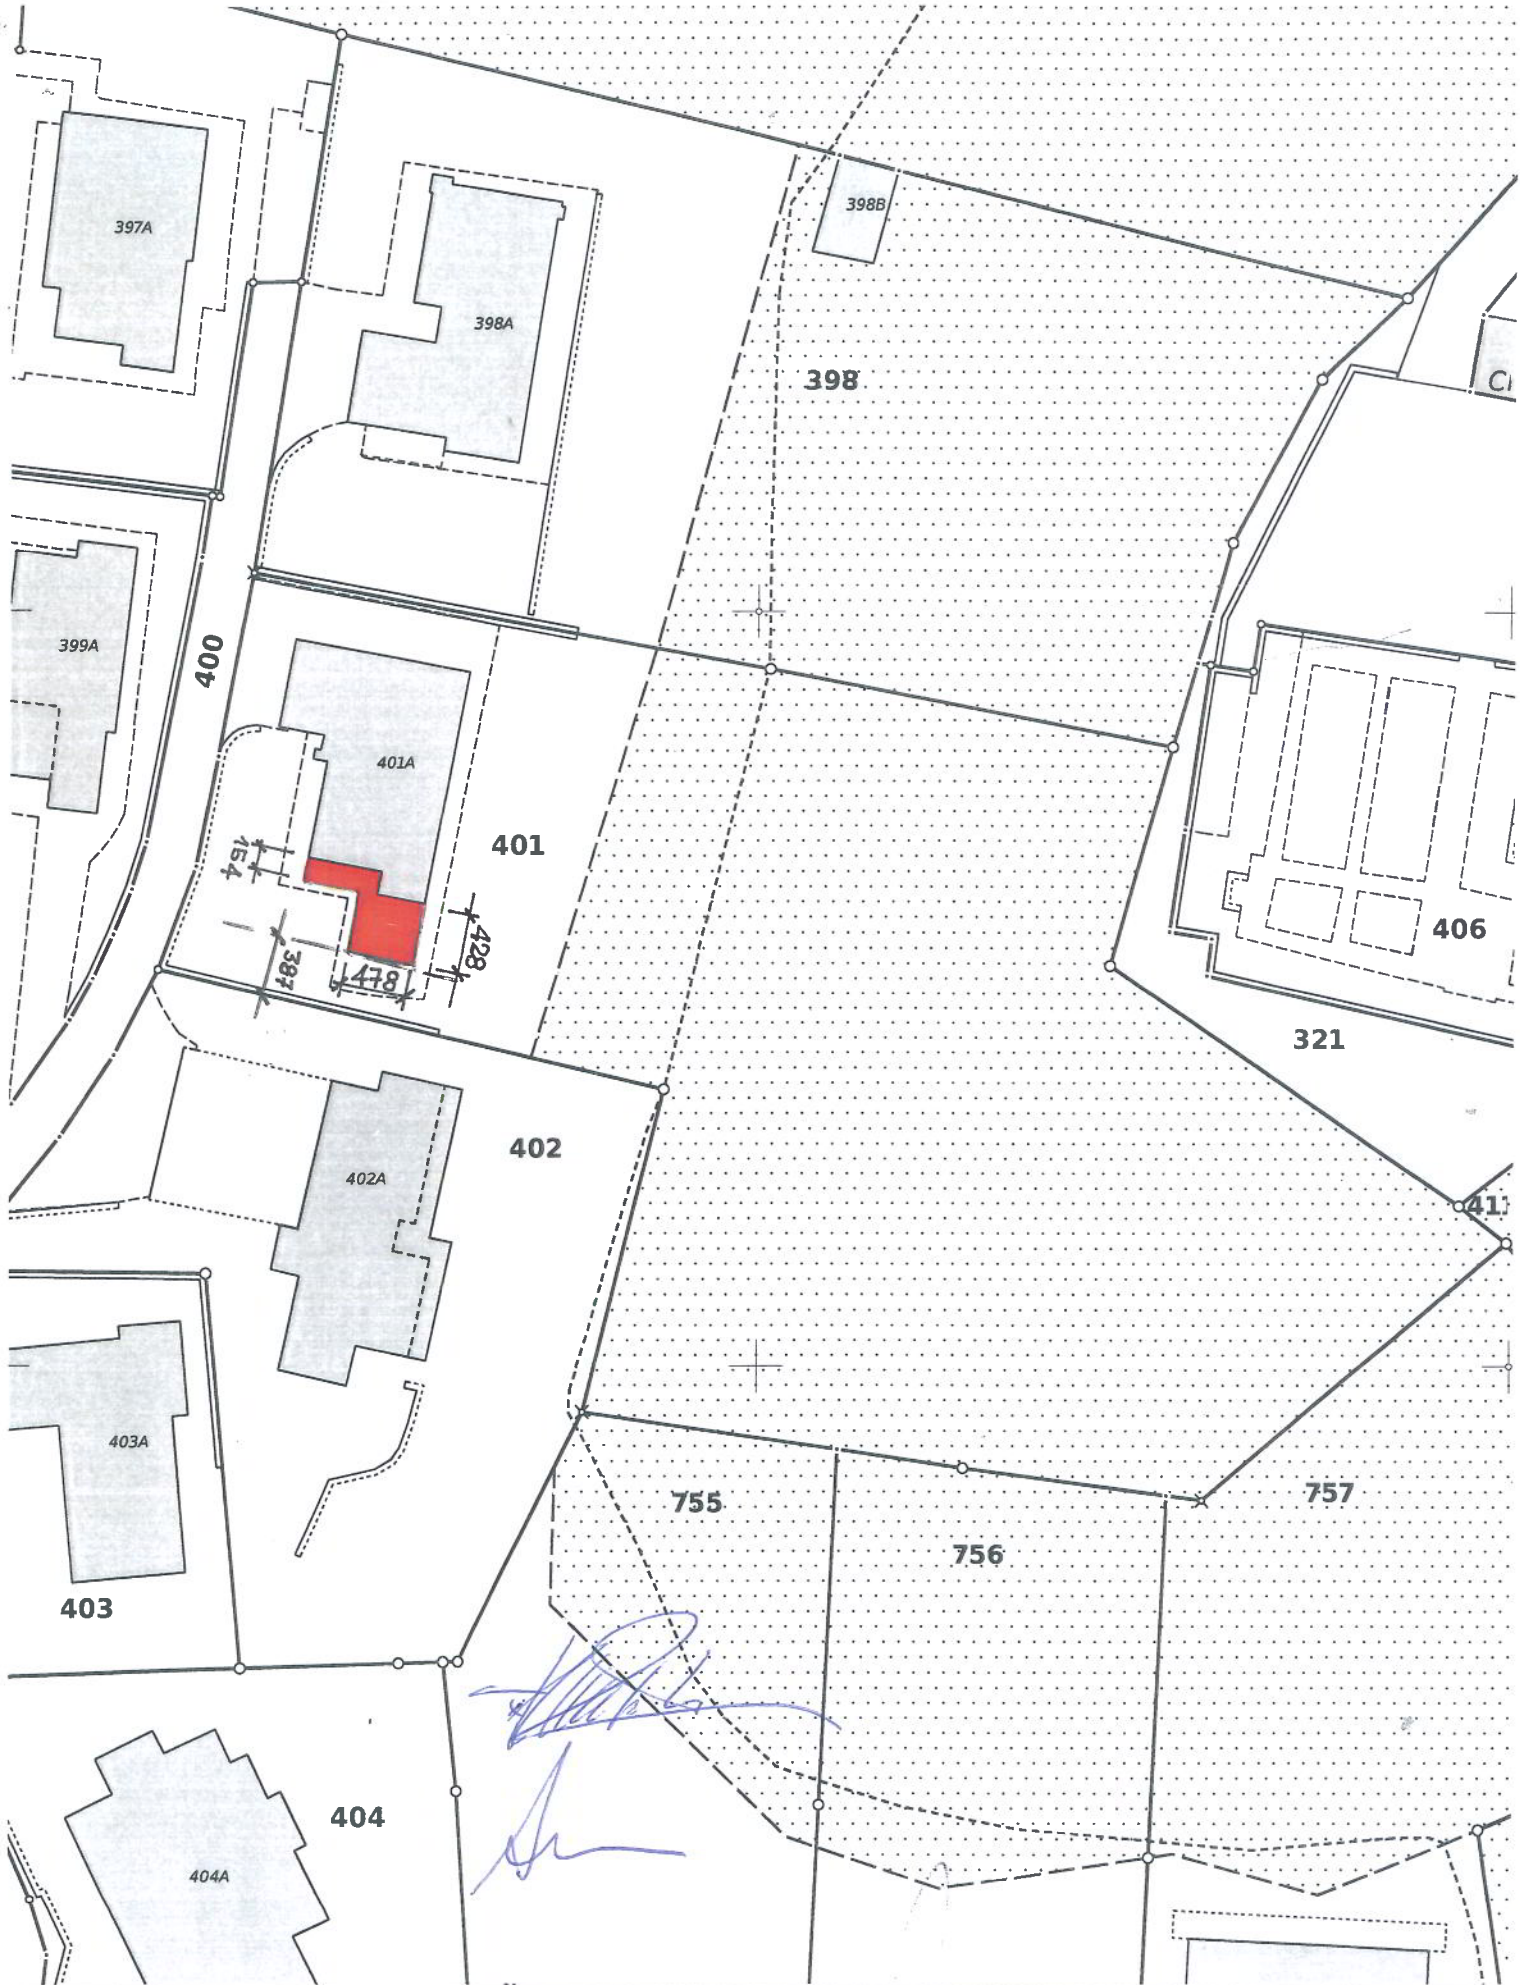

PIANO PER IL REGISTRO FONDARIO

VEZIA

1:500

Coordinate militarie

Y = 716236 X = 98285

Stato al: 29 novembre 2011

Legenda: [www.cadastre.ch/legende](http://www.cadastre.ch/legende)

A norma di legge ogni riproduzione del presente piano è vietata.



MADERNI CAPEZZOLI FORNER  
Ingegnieri e misuratori 6agl