

AVVISO DI PUBBLICAZIONE DOMANDA DI COSTRUZIONE
(art. 6 Legge edilizia e art. 17 Regolamento Legge edilizia)
NOTIFICA

6943 Vezia, 24 giugno 2011

1. **Istante** Arch. Schmidt Martin, Carona
2. **Proprietario del fondo** Schuhmacher Inge, Agno
3. **Genere dell'opera** Creazione nuovi posteggi
4. **Destinazione degli edifici o impianti** Posteggi
5. **Descrizione del fondo**

Località Ca dru Cascia
No. di mappa 272
Superficie mq 1507
Coltura Edifici, superficie a rivestimento duro e humosa
6. **Richiesta di deroghe** ---
7. **Periodo di pubblicazione** dal 22 giugno al 6 luglio 2011
8. **Orari in cui può essere presa conoscenza degli atti** Durante gli orari di apertura degli sportelli
9. **Opposizioni (art. 8 LE)**

Eventuali opposizioni alla concessione del permesso di costruzione devono essere inoltrate al Municipio, in due copie, nel termine di pubblicazione del presente avviso. L'opposizione è ricevibile solo se indica il motivo del contrasto con il diritto applicabile nel quadro della licenza edilizia.

10. **Copia del presente avviso viene notificata all'istante e ai proprietari confinanti (art. 17 Regolamento d'applicazione), inoltre è esposta agli albi comunali e unitamente alla planimetria, anche su www.vezia.ch.**

PER IL MUNICIPIO

Il Sindaco:  Bruno Ongaro



Il Segretario:  Milko Pastore

Copia all'istante Arch. Schmidt Martin, Carona


Ai proprietari confinanti

<u>Mapp. 270</u>	Repich Franco e Anna	<u>Mapp. 271</u>	Malli Daniela, Dario e	<u>Mapp. 273</u>	Vismara Roberto,
	Maria		Albino		Mauro e Paolo
<u>Mapp. 274</u>	Comune di Vezia	<u>Mapp. 276</u>	Blaser Christoph	<u>Mapp. 277</u>	Moroni Stampa Paola

265

PROGETTO CREAZIONE NUOVI PARCHEGGI

al mappale N° RFD.272 in via Ca' del Caccia, comune di 6943 Vezia
proprietario: Signora Inge Schumacher, via Vecchio Vedeggio 3 - 6982 AGNO

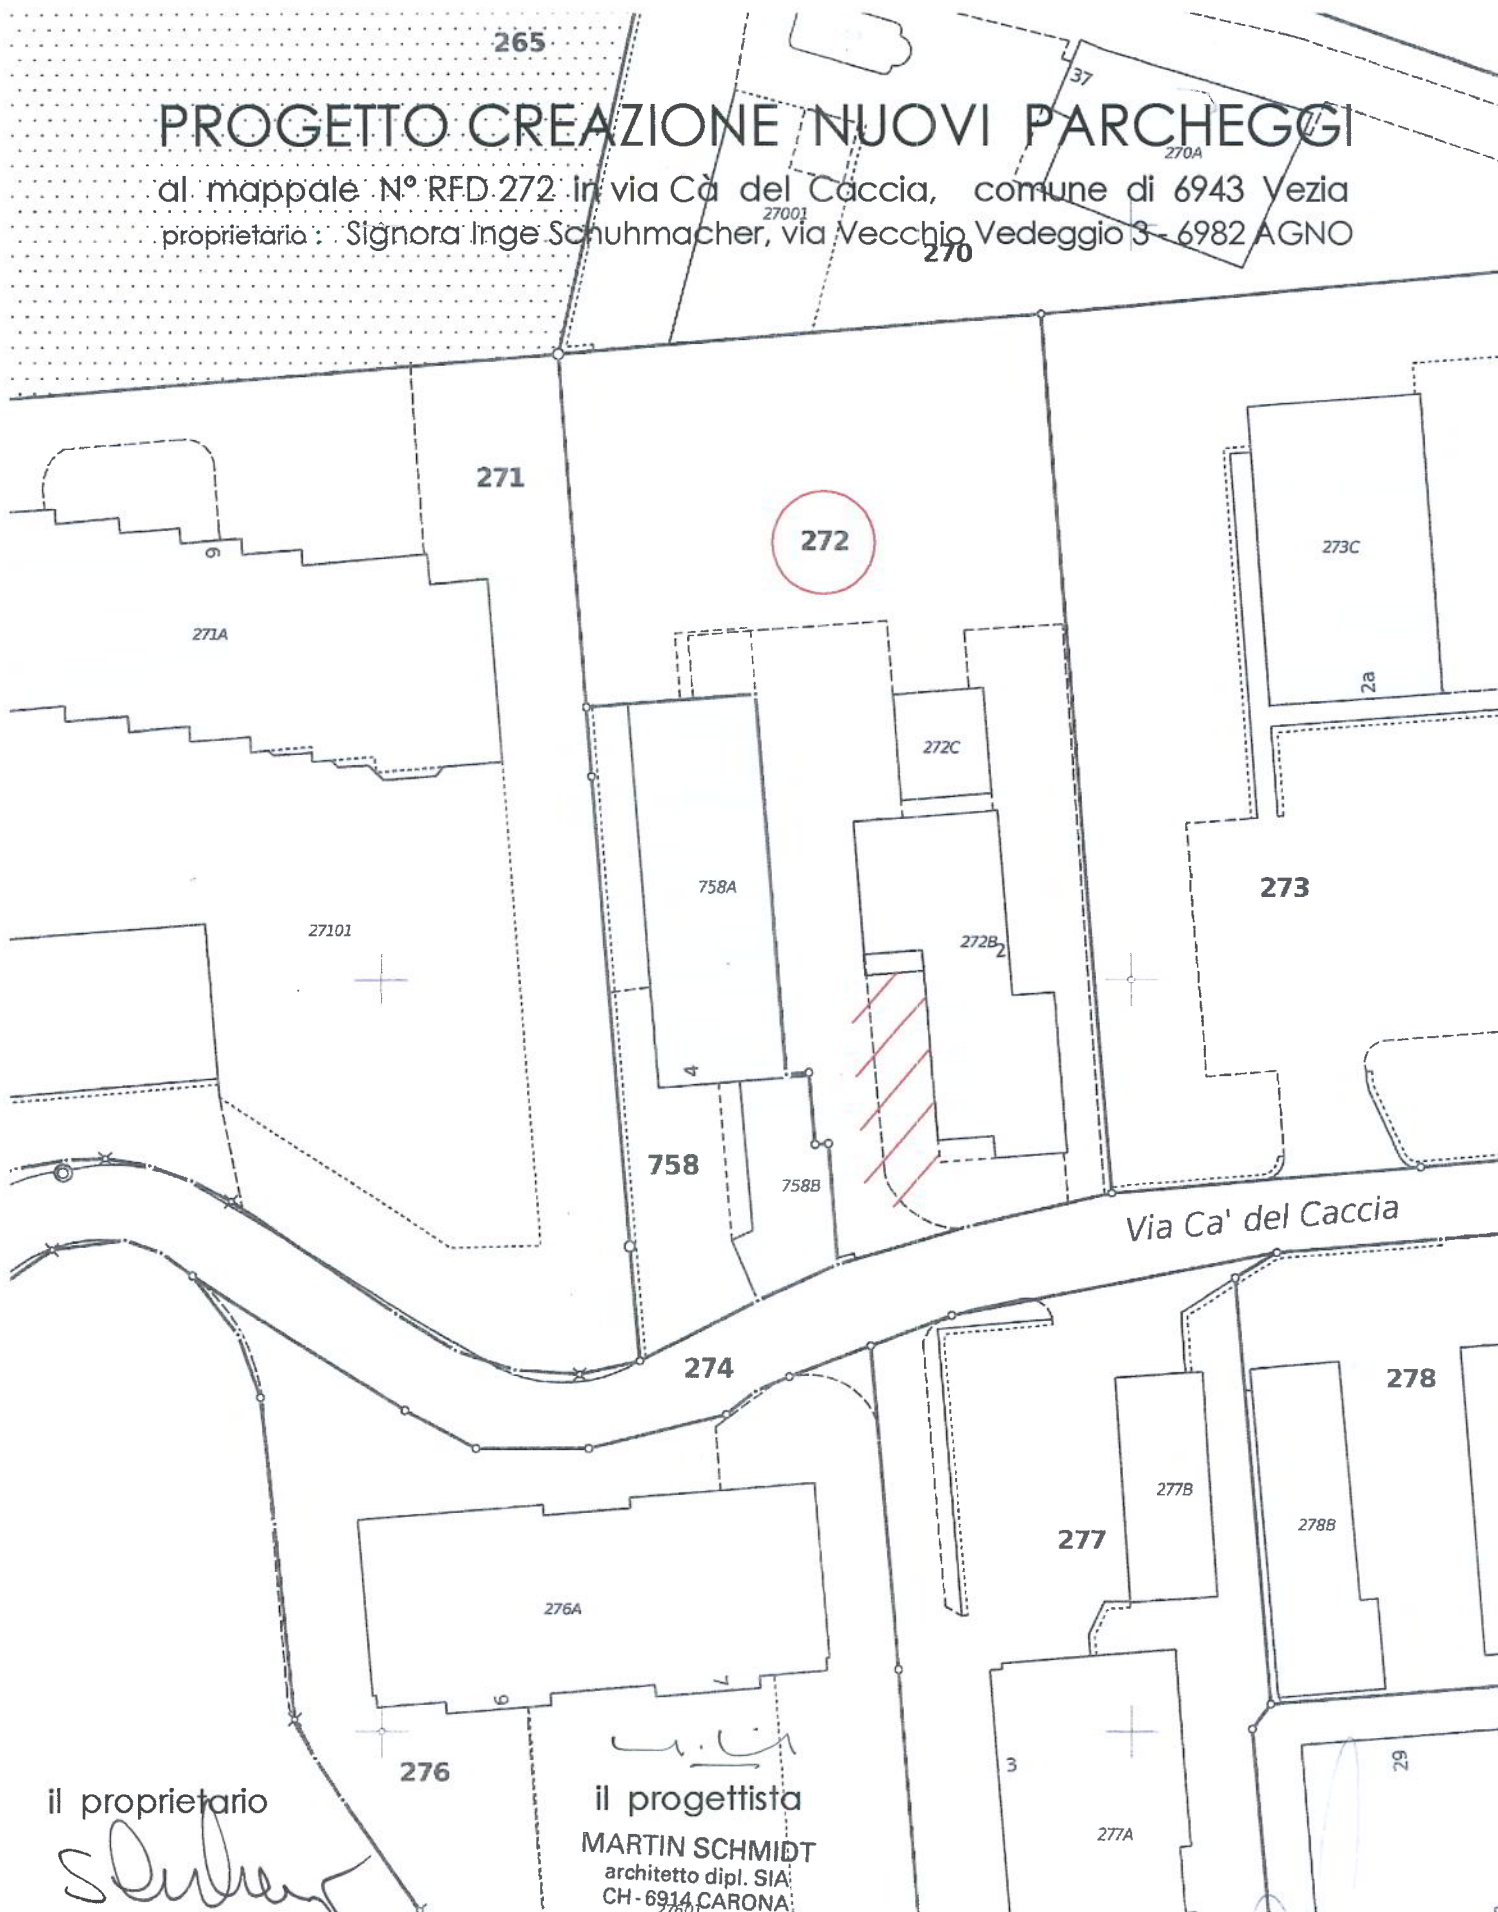

il proprietario

il progettista

MARTIN SCHMIDT
architetto dipl. SIA
CH - 6914 CARONA
Tel. 091/649 53 65
Fax 091/649 77 51

PIANO PER IL REGISTRO FONDIARIO

datato al: 27 settembre 2010

VEZIA scala 1: 500

1: 500

Coordinate militari

Y = 715929 X = 98312

Legenda: www.cadastre.ch/legende

A norma di legge ogni riproduzione del presente piano è vietata.



Studio d'ingegneria
MADERNI-CAPEZZOLI-FORRER Sagl
6900 Massagno