

AVVISO DI PUBBLICAZIONE DOMANDA DI COSTRUZIONE

(art. 6 Legge edilizia e art. 17 Regolamento Legge edilizia)

6943 Vezia, 5 dicembre 2011

1. **Istante** Viri Alessandro, Lugano-Davesco
2. **Proprietario del fondo** Viri Mario, Vezia
3. **Genere dell'opera** Ristrutturazione e ampliamento edificio esistente
4. **Destinazione degli edifici o impianti** Abitazione
5. **Descrizione del fondo**

Località	Fabbrica
No. di mappa	124
Superficie mq	848
Coltura	Edifici, giardino, altro rivestimento duro e strada comunale
6. **Richiesta di deroghe** ---
7. **Periodo di pubblicazione** dal 14 al 28 dicembre 2011
8. **Orari in cui può essere presa conoscenza degli atti** Durante gli orari di apertura degli sportelli
9. **Opposizioni (art. 8 LE)**

Eventuali opposizioni alla concessione del permesso di costruzione devono essere inoltrate al Municipio, in due copie, nel termine di pubblicazione del presente avviso. L'opposizione è ricevibile solo se indica il motivo del contrasto con il diritto applicabile nel quadro della licenza edilizia.

10. **Copia del presente avviso viene notificata all'istante e ai proprietari confinanti (artt. 6 cpv 3 LE e 17 RLE), inoltre è esposta agli albi comunali e unitamente alla planimetria, anche su www.vezia.ch.**

PER IL MUNICIPIO

Il Sindaco: 
Bruno Ongaro



Il Segretario: 
Milko Pastore

Copia all'istante Viri Alessandro, Lugano-Davesco

Ai proprietari confinanti

<u>Mapp. 122</u>	Balmelli Palma	<u>Mapp. 127</u>	Solari Annamaria e Andrea	<u>Mapp. 130</u>	Steiger Ileana
<u>Mapp. 145/152</u>	Comune di Vezia	<u>Mapp. 156</u>	Corrado Immacolata e Salvatore - Longhi Agrippina e Paolo		

L'istante:


C. Fini

Il proprietario:

Roberto Mio

Il progettista:

Ing. M. M. M. M.

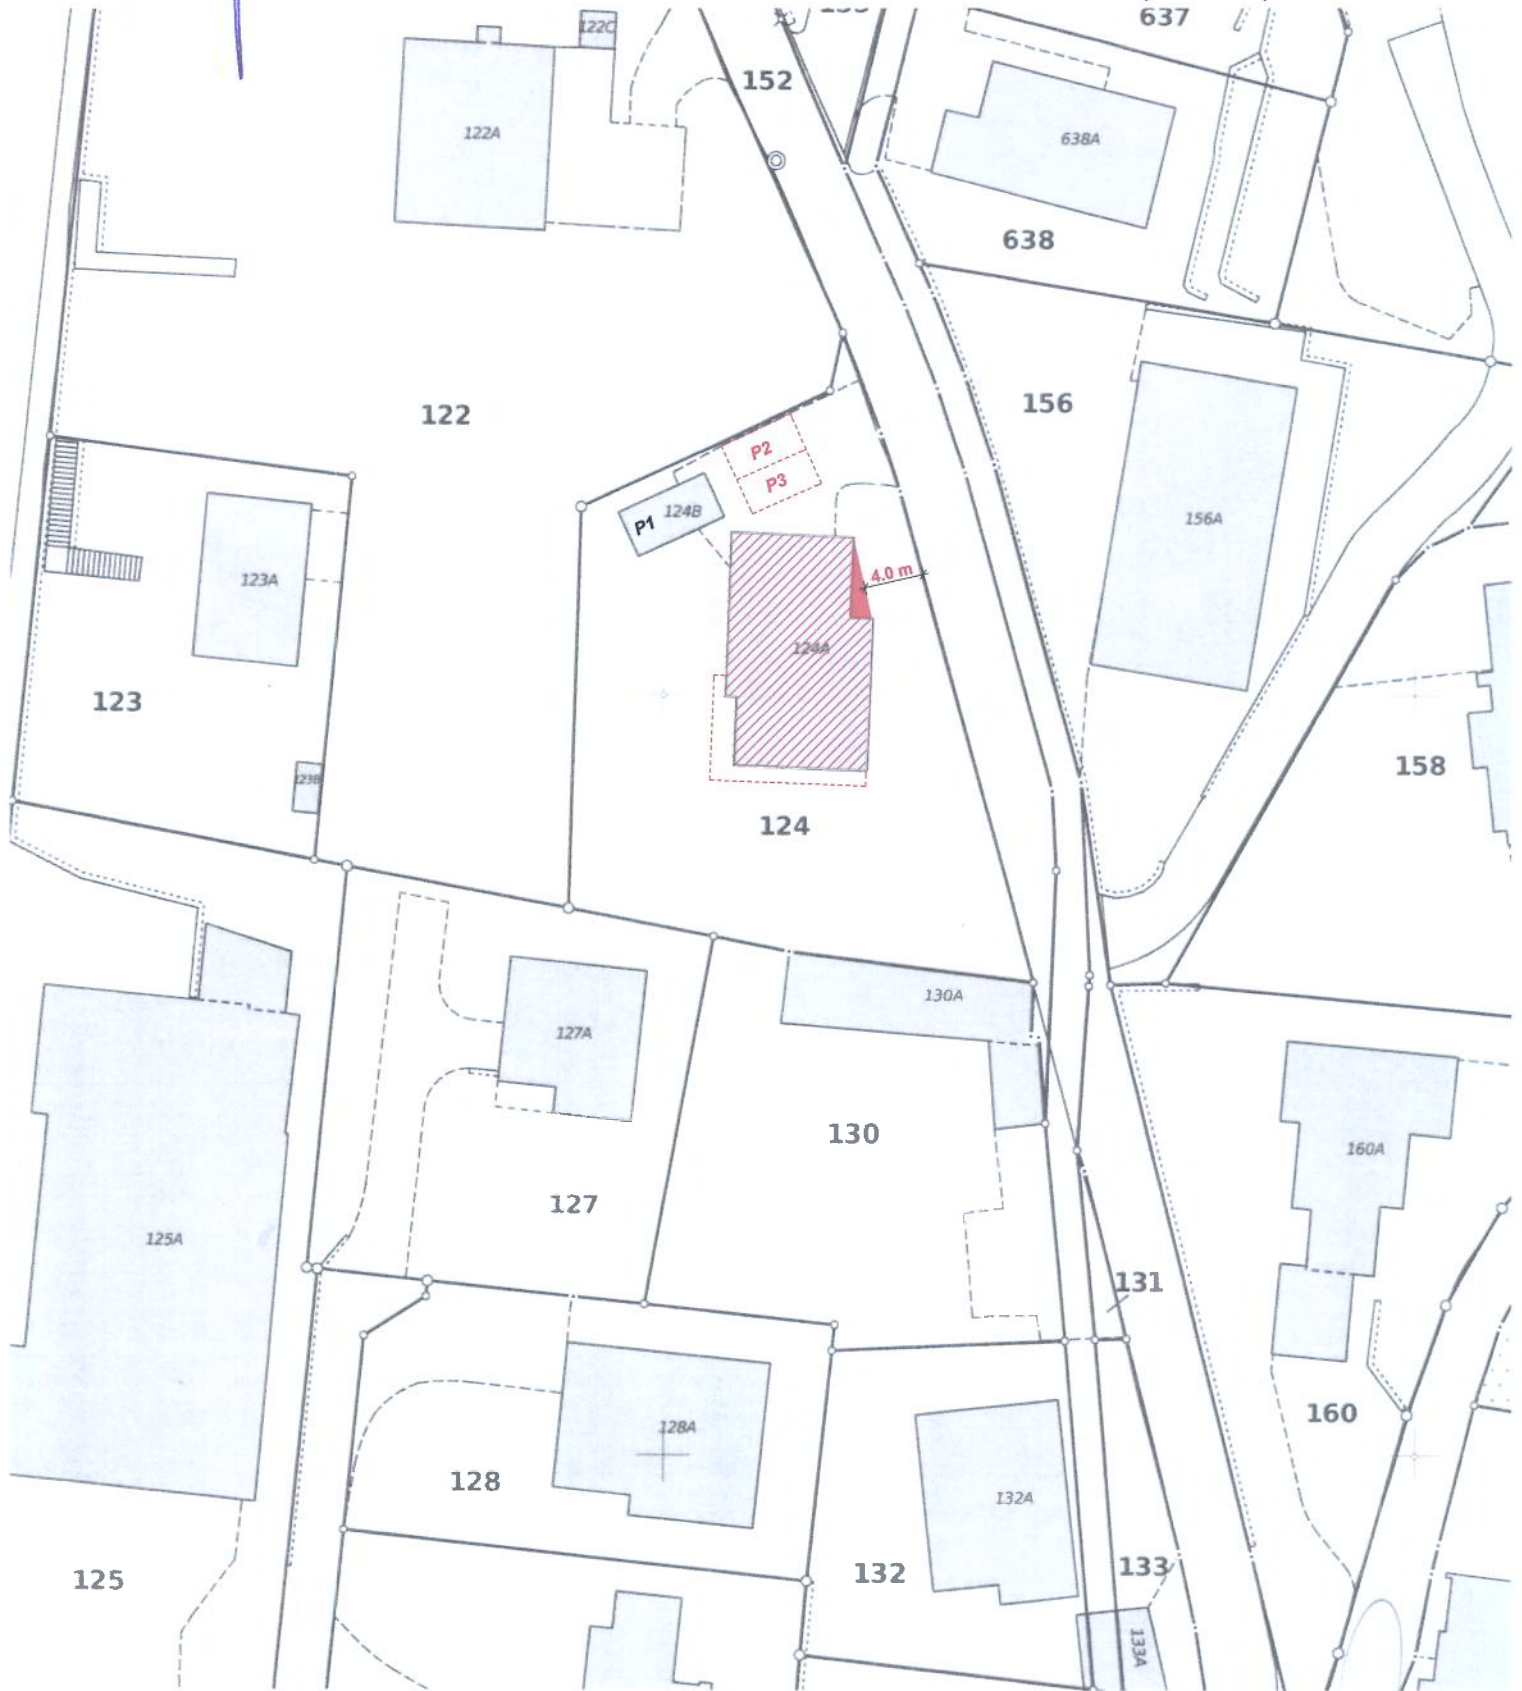

PIANO PER IL REGISTRO FONDIARIO

VEZIA

1: 500

Coordinate militan

Y = 716100 X = 97850

Stato al: 4 luglio 2011

Legenda: www.cadastre.ch/legende

A norma di legge ogni riproduzione del presente piano è vietata.



Studio di ingegneria
MADERNI-CAPEZOL-FORNER Saggi
6900 Masuggio