

## AVVISO DI PUBBLICAZIONE DOMANDA DI COSTRUZIONE

(art. 6 Legge edilizia e art. 17 Regolamento Legge edilizia)

### NOTIFICA

6943 Vezia, 20 ottobre 2011

1. **Istante** Inselmini Enea e Claudia, Cadempino
2. **Proprietario del fondo** Inselmini Enea, Cadempino
3. **Genere dell'opera** Opere di sistemazione esterna non definite dal progetto originale relativo all'edificazione di un'abitazione unifamiliare
4. **Destinazione degli edifici o impianti** Abitazione
5. **Descrizione del fondo**  

Località	San Martino
No. di mappa	525
Superficie mq	860
Coltura	Superficie humosa e a rivestimento duro
6. **Richiesta di deroghe** ---
7. **Periodo di pubblicazione** dal 24 ottobre al 7 novembre 2011
8. **Orari in cui può essere presa conoscenza degli atti** Durante gli orari di apertura degli sportelli
9. **Opposizioni (art. 8 LE)**

Eventuali opposizioni alla concessione del permesso di costruzione devono essere inoltrate al Municipio, in due copie, nel termine di pubblicazione del presente avviso. L'opposizione è ricevibile solo se indica il motivo del contrasto con il diritto applicabile nel quadro della licenza edilizia.

10. **Copia del presente avviso viene notificata all'istante e ai proprietari confinanti (art. 17 Regolamento d'applicazione), inoltre è esposta agli albi comunali e unitamente alla planimetria, anche su [www.vezia.ch](http://www.vezia.ch).**

Il Sindaco:



Bruno Ongaro

PER IL MUNICIPIO



Il Segretario:



Milko Pastore

**Copia all'istante** Inselmini Enea e Claudia, Cadempino

**Ai proprietari confinanti**

Mapp. 394

Ass. Italiana di  
Lugano per gli anziani

Mapp. 506

Bernasconi Andrea e  
Alberto

Mapp. 521

Comune di Vezia

Mapp. 522-524

Boschetti Florindo

Mapp. 526

Inselmini Sacha

# NUOVA CASA UNIFAMILIARE A VEZIA - mapp. 525


Sig.ri Claudia e Enea Inselmini

## PLANIMETRIA 1:500

data: 14.01.2010

scala: 1:500

incarto n.: PRO-05-00

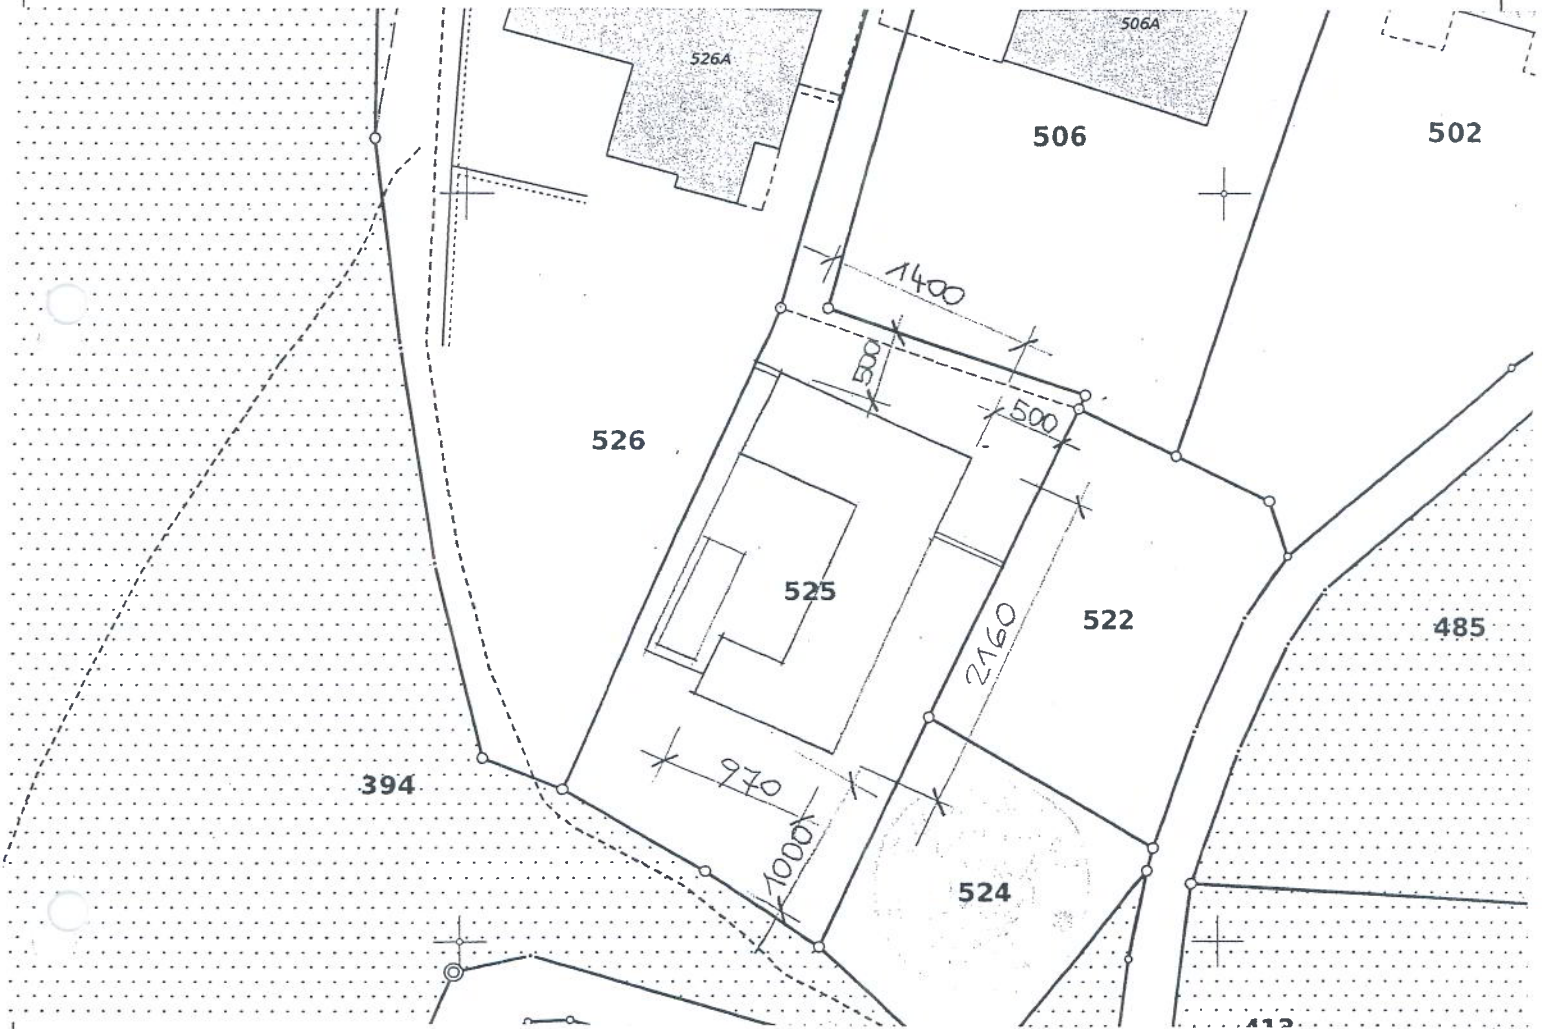

PROPIETARI:

*[Handwritten signature]*

ISTANTI:

*[Handwritten signature]*

ARCHITETTO:

*[Handwritten signature]*

PIANO PER IL REGISTRO FONDIARIO

VEZIA

1:500

Coordinate militari

Y = 716323 X = 98475

Stato al: 4 giugno 2009

Legenda: [www.cadastre.ch/legende](http://www.cadastre.ch/legende)

A norma di legge ogni riproduzione del presente piano è vietata.

