


Domanda di costruzione
Formazione nuova autorimessa ed archivio
Mappale RFD 232 VEZIA, proprietà D.+G. Joss

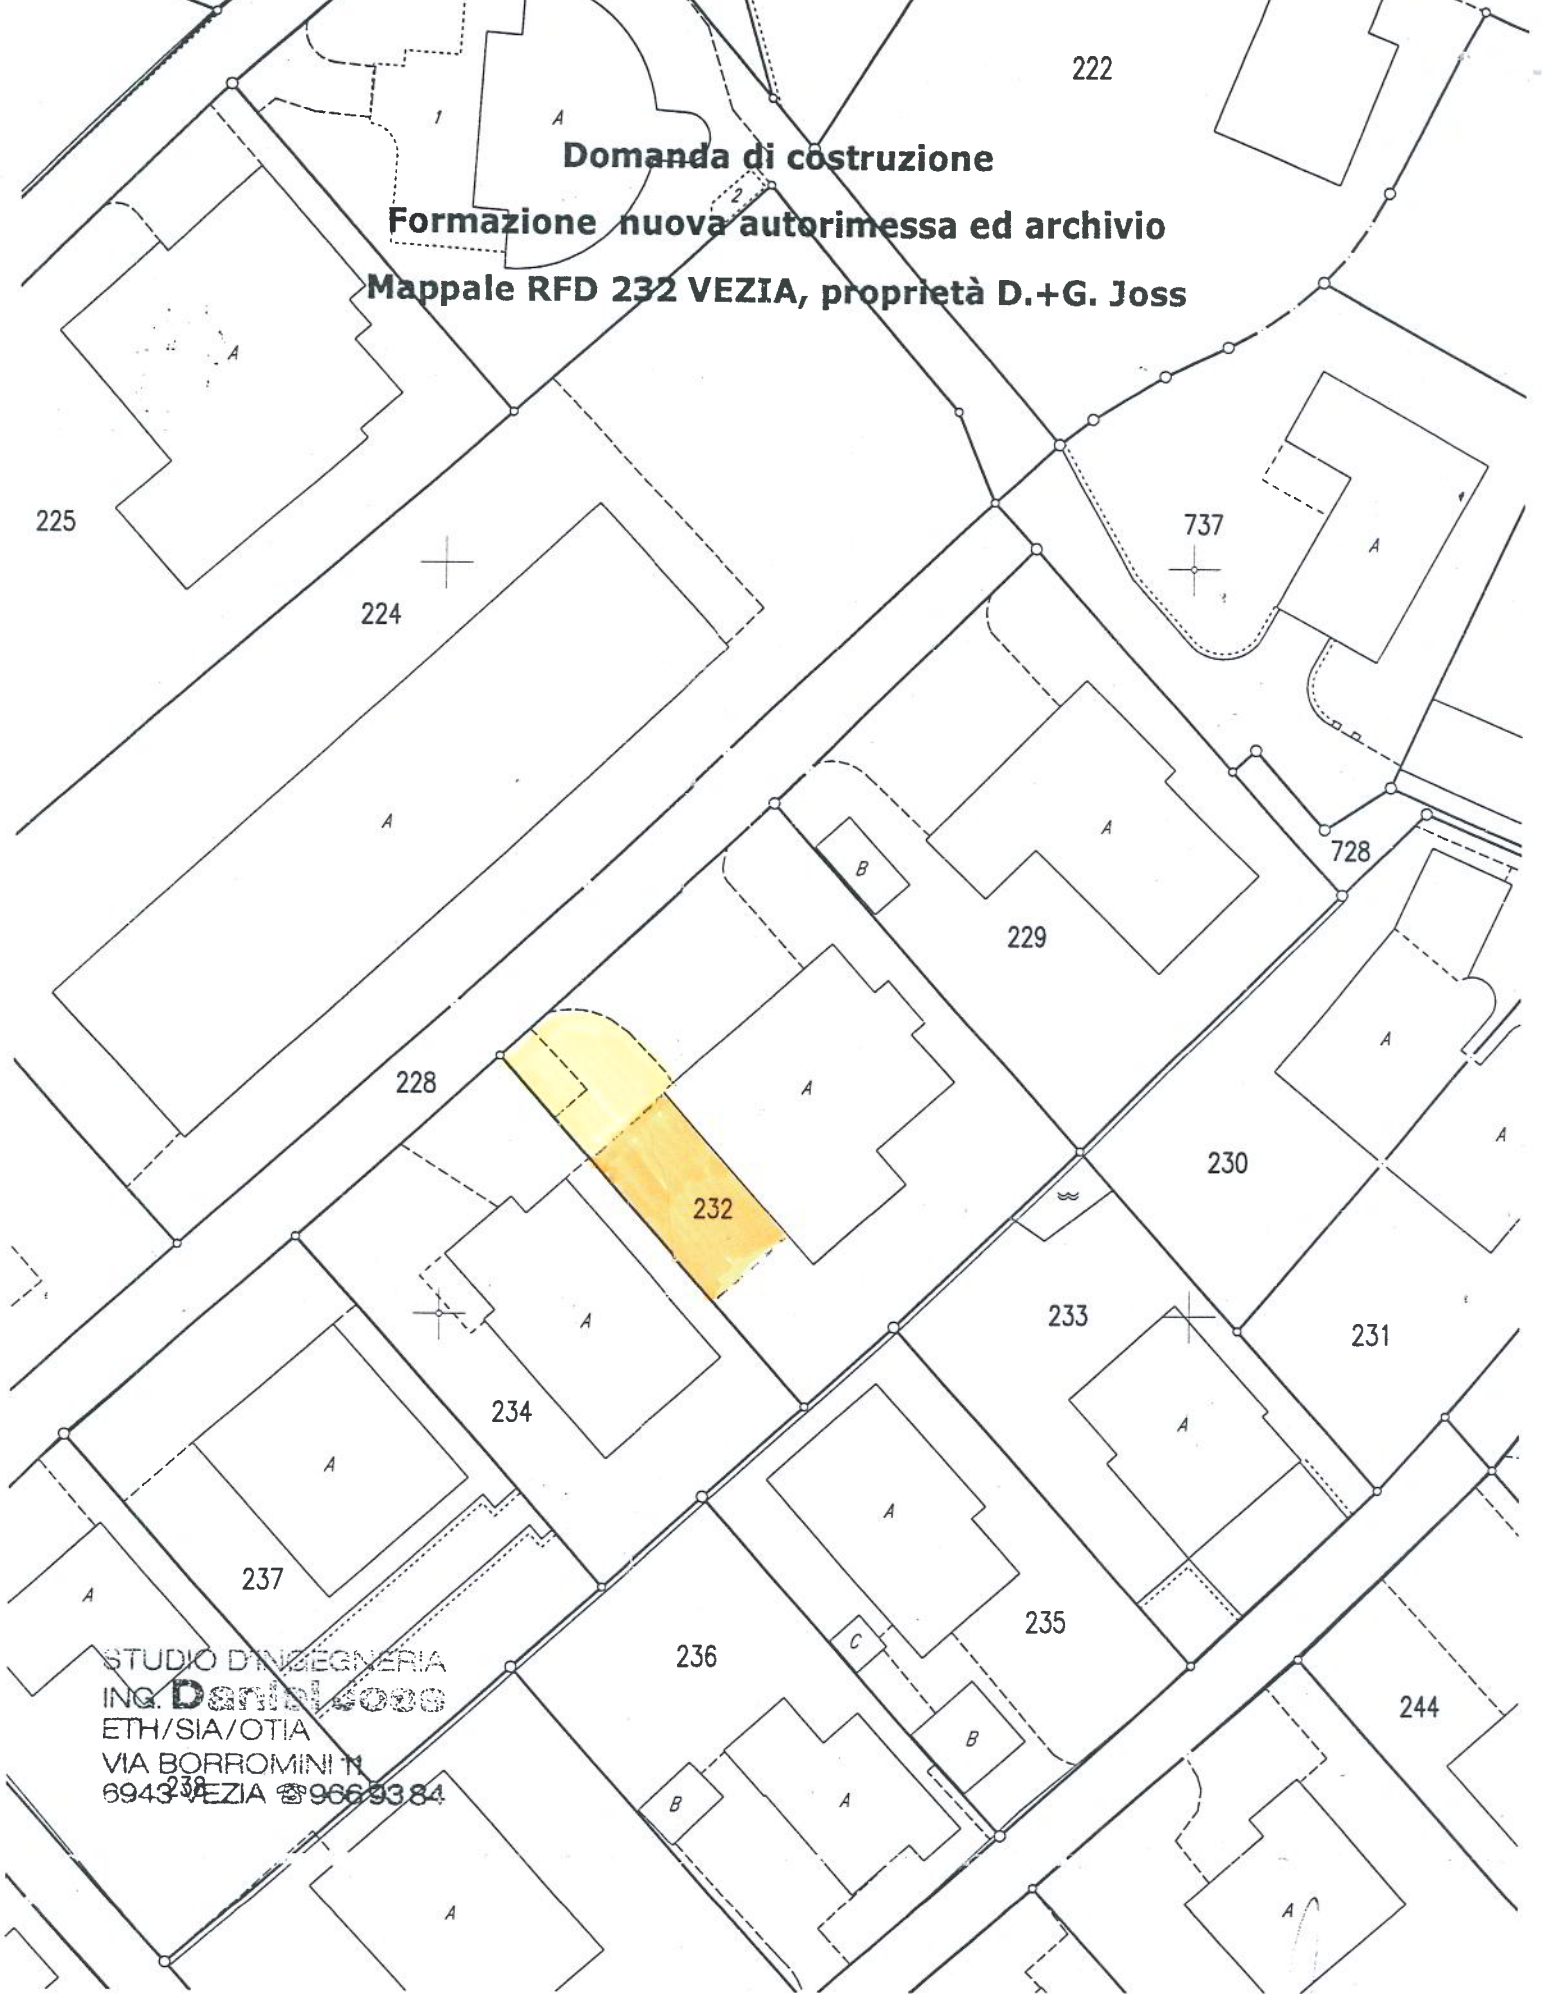

STUDIO D'INGEGNERIA
ING. Daniel Joss
ETH/SIA/OTIA
VIA BORROMINI 11
6943 VEZIA ☎ 0666 9384

VEZIA
1: 500

Coordinate militari Y = 715924 X = 97563



5 agosto 2008
Studio d'ingegneria
MADERNI-CAPEZZOLI-FORRER Sagl
6900 Massagho

A norma di legge ogni riproduzione del presente piano è vietata.