CASSI CLAUDIO
ARCHITETTO STS/OTIA

SALITA VIARNO 32 - 6962 VIGANELLO
Cell. 0041/76 4433331 a-mail - cjot@freesurf.ch

AMPLIAMENTO VILLA PROPRIETÁ RICCI
COMUNE DI VEZIA MAPP. 384
DOMANDA DI COSTRUZIONE

PLANIMETRIA GENERALE 1:500

198-010	DATA 19 10 2009	AGG. GG MM AAAA	
	DIM. : A4		
	CAD cc	c:\documents and settings\claudio\nuova cartella\cc\dwg\cjot\cjot\ma-vezia\ma-def\def 09-2009\ampliamento ma\7-def.dwg	

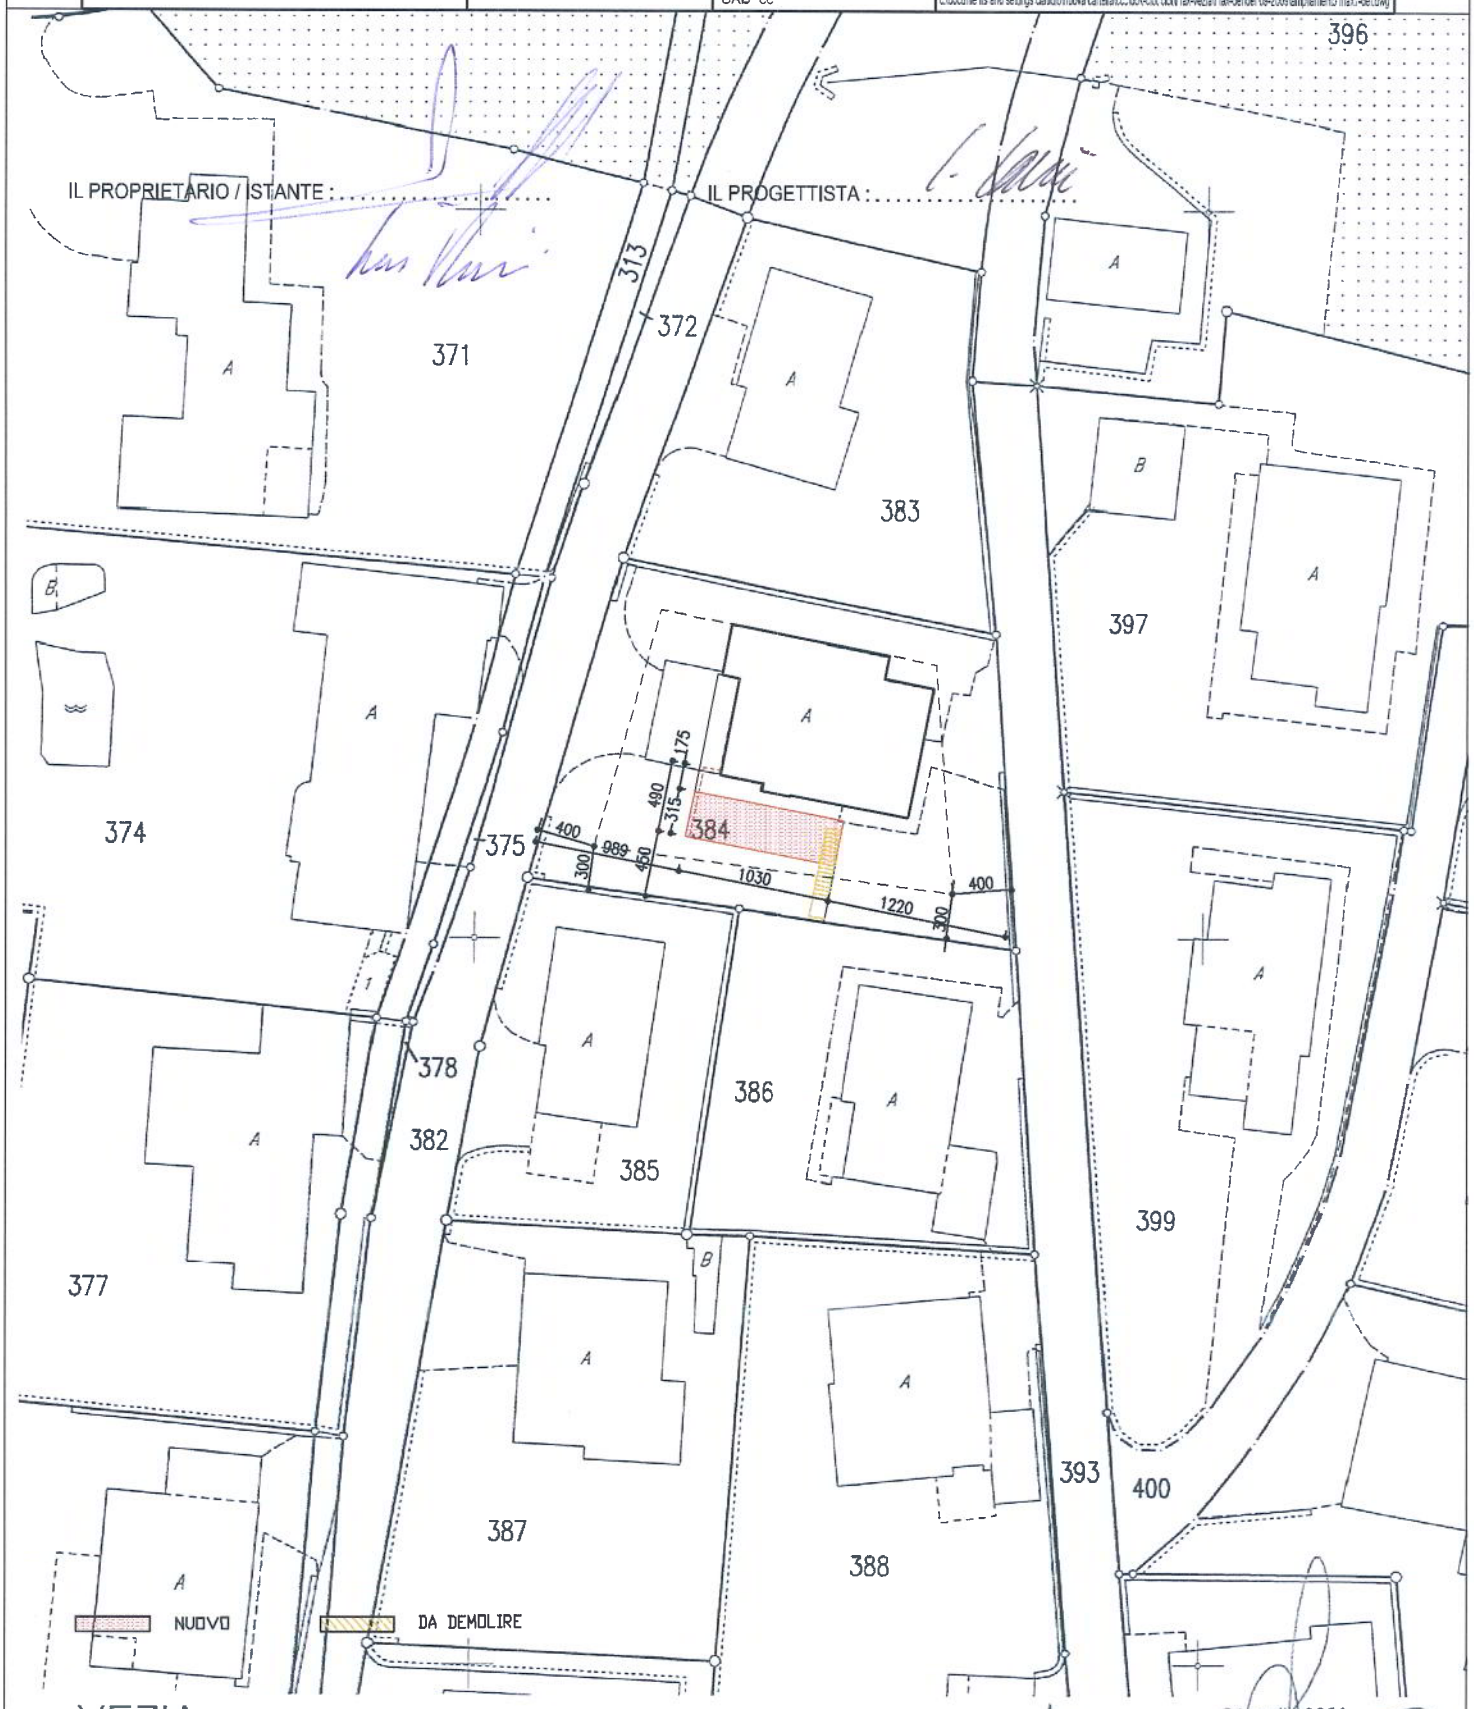

VEZIA
1: 500

Coordinate militari Y = 716166 X = 98306

24 aprile 2008
Studio d'ingegneria
MADERNI-CAPEZZOLI-FORRER Sagl
6900 Massagno

A norma di legge ogni riproduzione del presente piano é vietata.