

VCC-268 FORMAZIONE POSTEGGI
Via Cà del Caccia 11/13
Proprietà:

Mappali 5/6
6943 Vezia
Paul Wollenmann

IL PROGETTISTA
E ISTANTE

Phelan




00


POSTEGGI

KELLER+KELLER
FRANZ KELLER DIPL. HTL OTIA
6926 MONTAGNOLA

ARCHITETTI
PRISCA KELLER DIPL. ETH SIA
TEL 091 985 89 50

IL PROPRIETARIO

-  elementi grigiati in calcestruzzo
-  asfalto
-  muro di contenimento h max ca 1 m

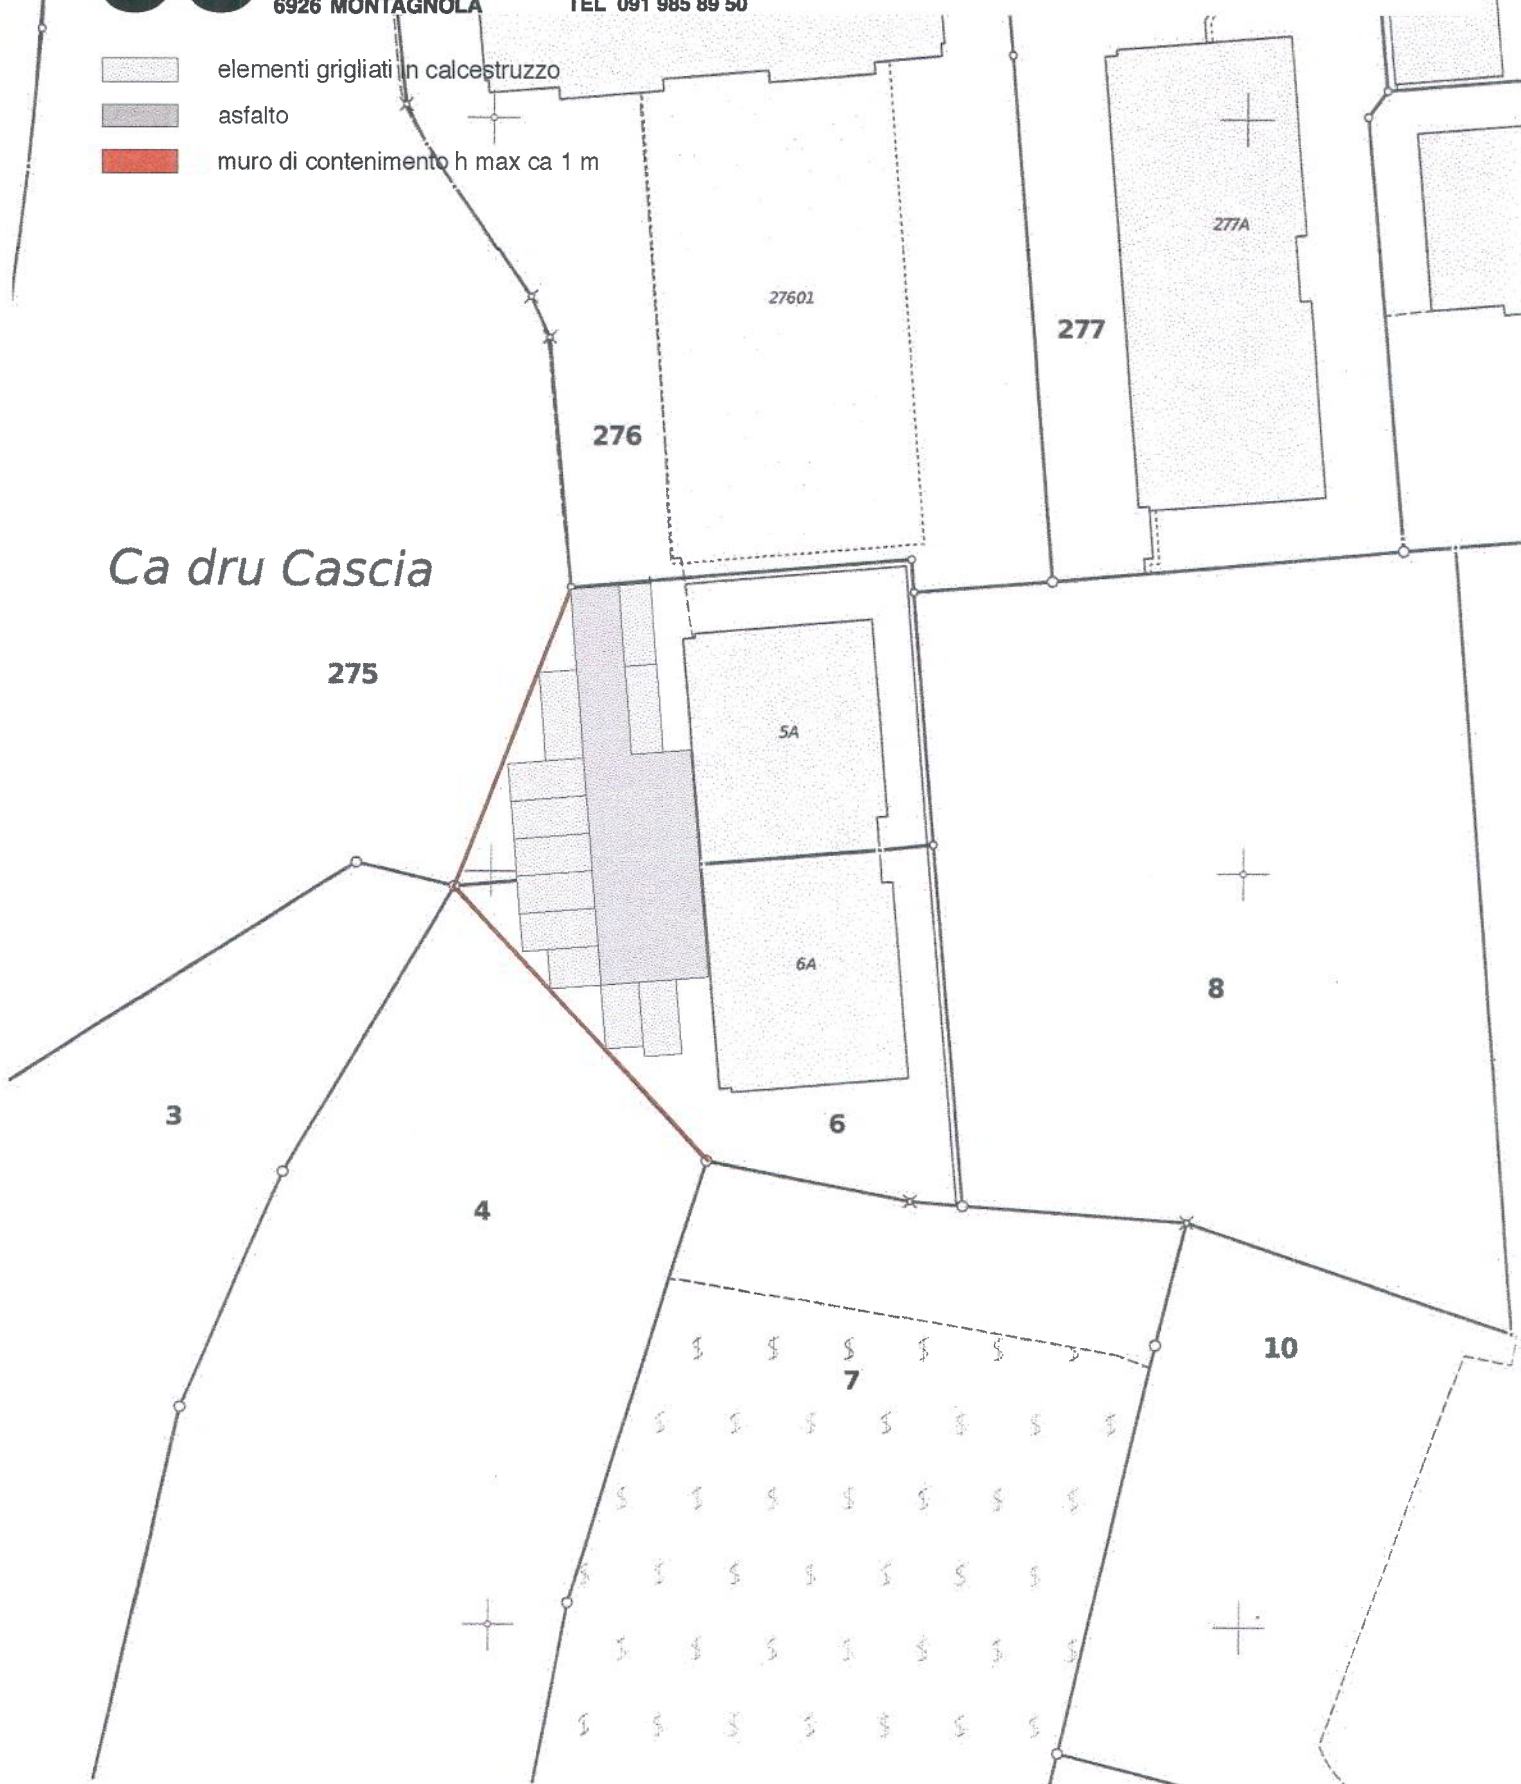

PIANO PER IL REGISTRO FONDIARIO

VEZIA

1: 500

Coordinate militari

Y = 715920 X = 98200

Stato al: 16 novembre 2009

Legenda: www.cadastre.ch/legende

A norma di legge ogni riproduzione
del presente piano è vietata



Studio d'ingegneria
MADERNI-CAPEZZOLI-FORRER Saggi
6901 Massagno

[Signature]