

AVVISO DI PUBBLICAZIONE DOMANDA DI COSTRUZIONE - PROCEDURA ORDINARIA

art. 6 Legge Edilizia (LE) e art. 17 Regolamento di Applicazione della Legge Edilizia (RLE)

1. Istante: **Sig.ri Antonino e Maria Pisciotta 6943 Vezia**
2. Proprietario del fondo: **PISCIOTTA Antonino 18-08-1963
PISCIOTTA Maria 30-03-1966**
3. Genere dell'opera: **Formazione di tre posteggi coperti**
4. Destinazione edifici/impianti: **Posteggio**
5. Descrizione del fondo:
 - Località: **Marnigh**
 - Numero di mappa: **704 RFD**
 - Superficie complessiva mq: **736**
 - Coltura: **Edificio, Giardino, Altro rivestimento duro**
6. Richieste di deroghe: **Nessuna**
7. Periodo di pubblicazione: **dal 2 agosto 2017 al 30 agosto 2017** (riservato l'art 16 LPAm*)
8. Orari in cui può essere presa conoscenza degli atti: **durante gli orari di apertura degli sportelli**
9. Opposizioni e osservazioni (art 8. LE):

Eventuali opposizioni alla concessione del permesso di costruzione devono essere inoltrate al Municipio, in due copie, nel termine di pubblicazione del presente avviso (* conformemente all'art. 16 LPAm le ferie giudiziarie decorrono anche per il periodo di pubblicazione delle domande di costruzione, dal settimo giorno precedente la Pasqua al settimo giorno successivo alla Pasqua incluso, dal 15 luglio al 15 agosto incluso, dal 18 dicembre al 2 gennaio incluso). L'opposizione è ricevibile solo se indica il motivo del contrasto con il diritto applicabile nel quadro della licenza edilizia
10. Copia del presente avviso è notificato per posta raccomandata all'istante, al proprietario, e ai proprietari confinanti noti (artt. 6 cpv 3 LE e 17 RLE), inoltre è esposta agli albi comunali e unitamente alla planimetria, anche su www.vezia.ch.

PER IL MUNICIPIO

Il Sindaco:

Bruno Ongaro


Il segretario:

Milko Pastore



Copia a: istante, proprietario, proprietari confinanti noti:
Mappali 785, 705, 438, 437, 436, 433, 313, 425, 804
al Dipartimento del territorio, Ufficio domande costruzione, 6501 Bellinzona


**PLANIMETRIA UFFICIALE
COMUNE DI VEZIA
Mappale 704
1:500**

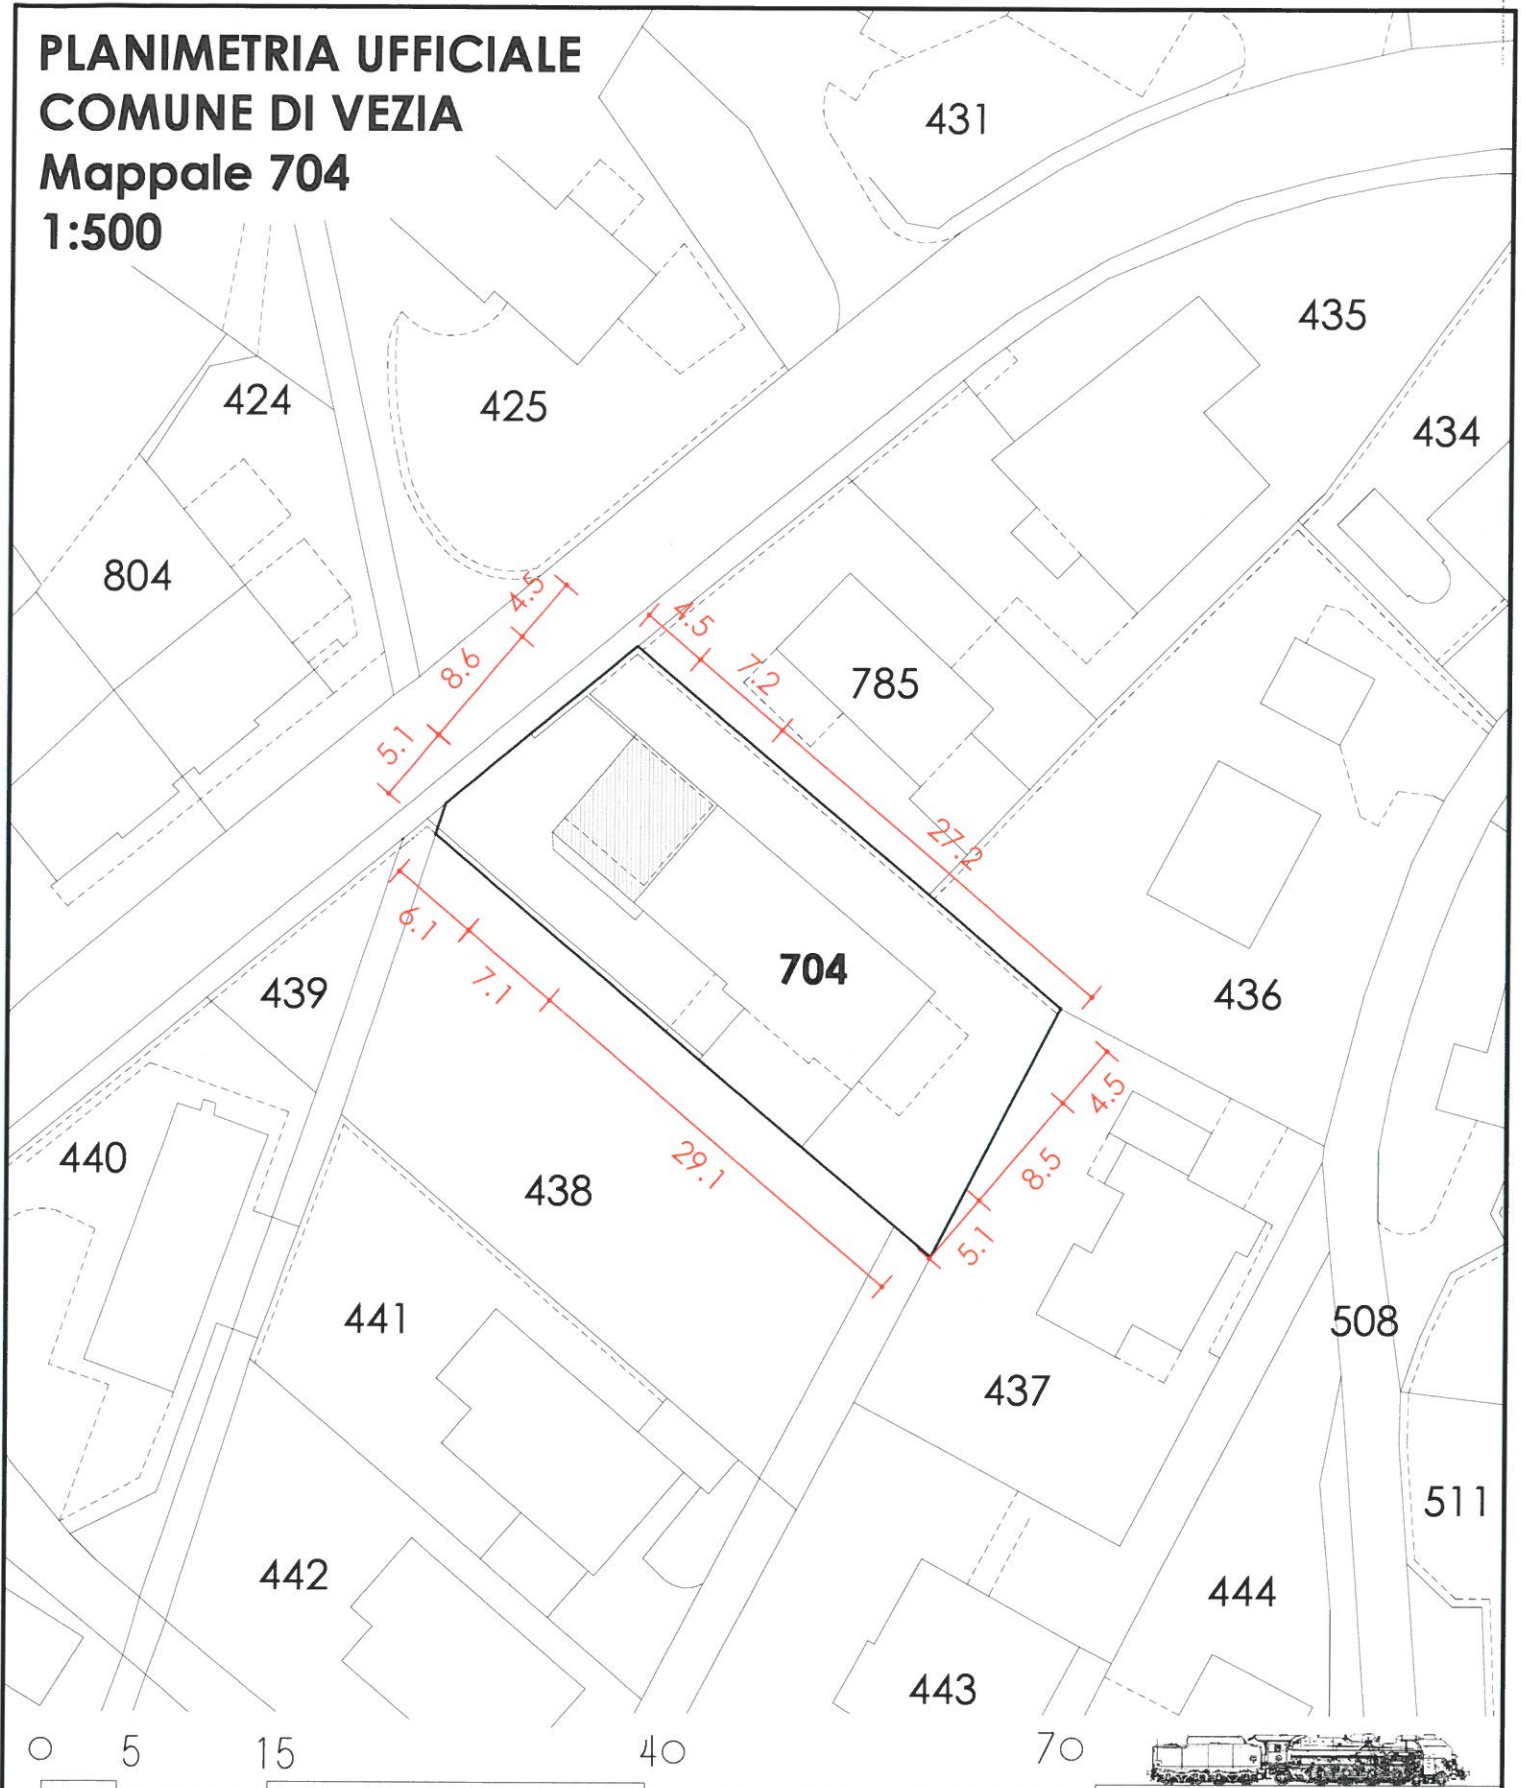

ESTRATTO DA SUPPORTO INFORMATICO
Comune di Veizia - Mappale 704

Proprietari ed istanti:
Pisciotta Antonino e Maria
via Kosciuszko 8
6943 Veizia

Studio d'architettura
LOKOMOTIV.archs office
Vicolo Diana 2, 6514 Sementina

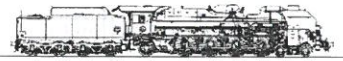

LKMV
LOKOMOTIV
ARCHITECT

LKMV.lokomotiv.archs.office.OTIA
vicolo diana 2 . 6514 sementina . ch
lokomotiv.archs@gmail.com