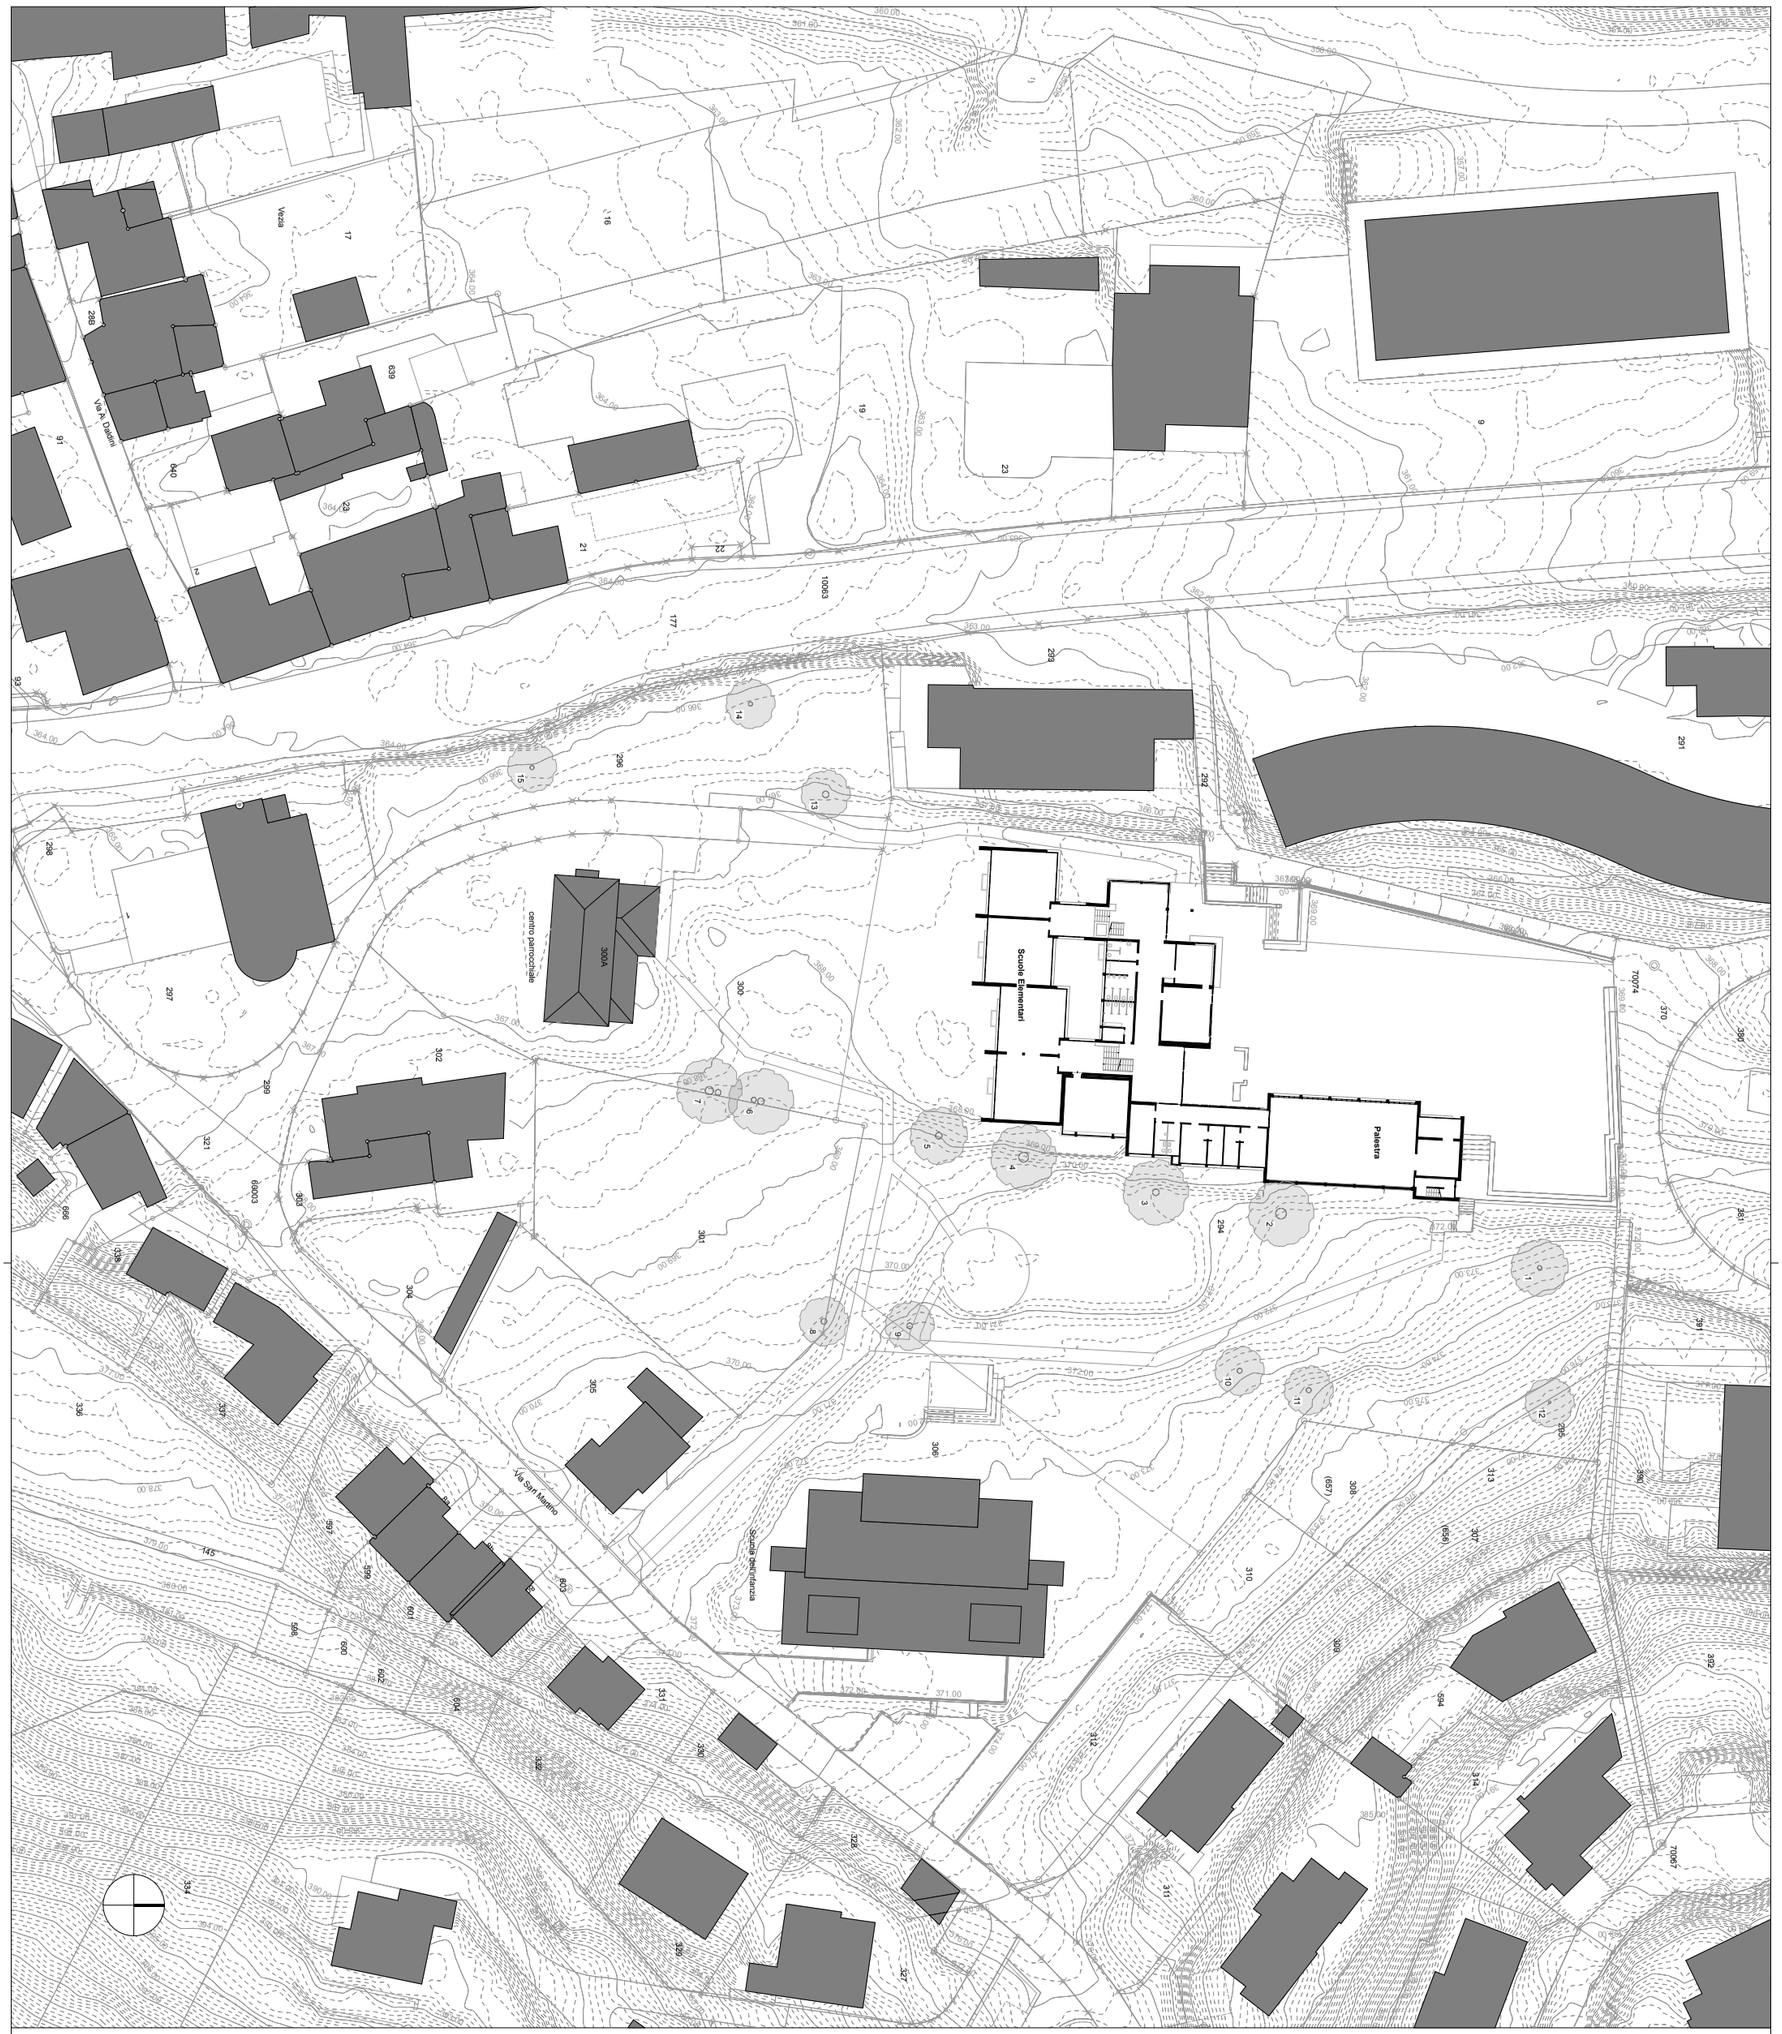

alberi
da mantenere

titolo:	scala:	data:	formato:	piano nr.:	
situazione stato di fatto	1: 750	10 luglio 2018	A3 - 420 mm x 297 mm	doc_B1	**Comune di Vezia** concorso di progetto per la ristrutturazione totale dell'edificio scolastico e per la nuova palestra

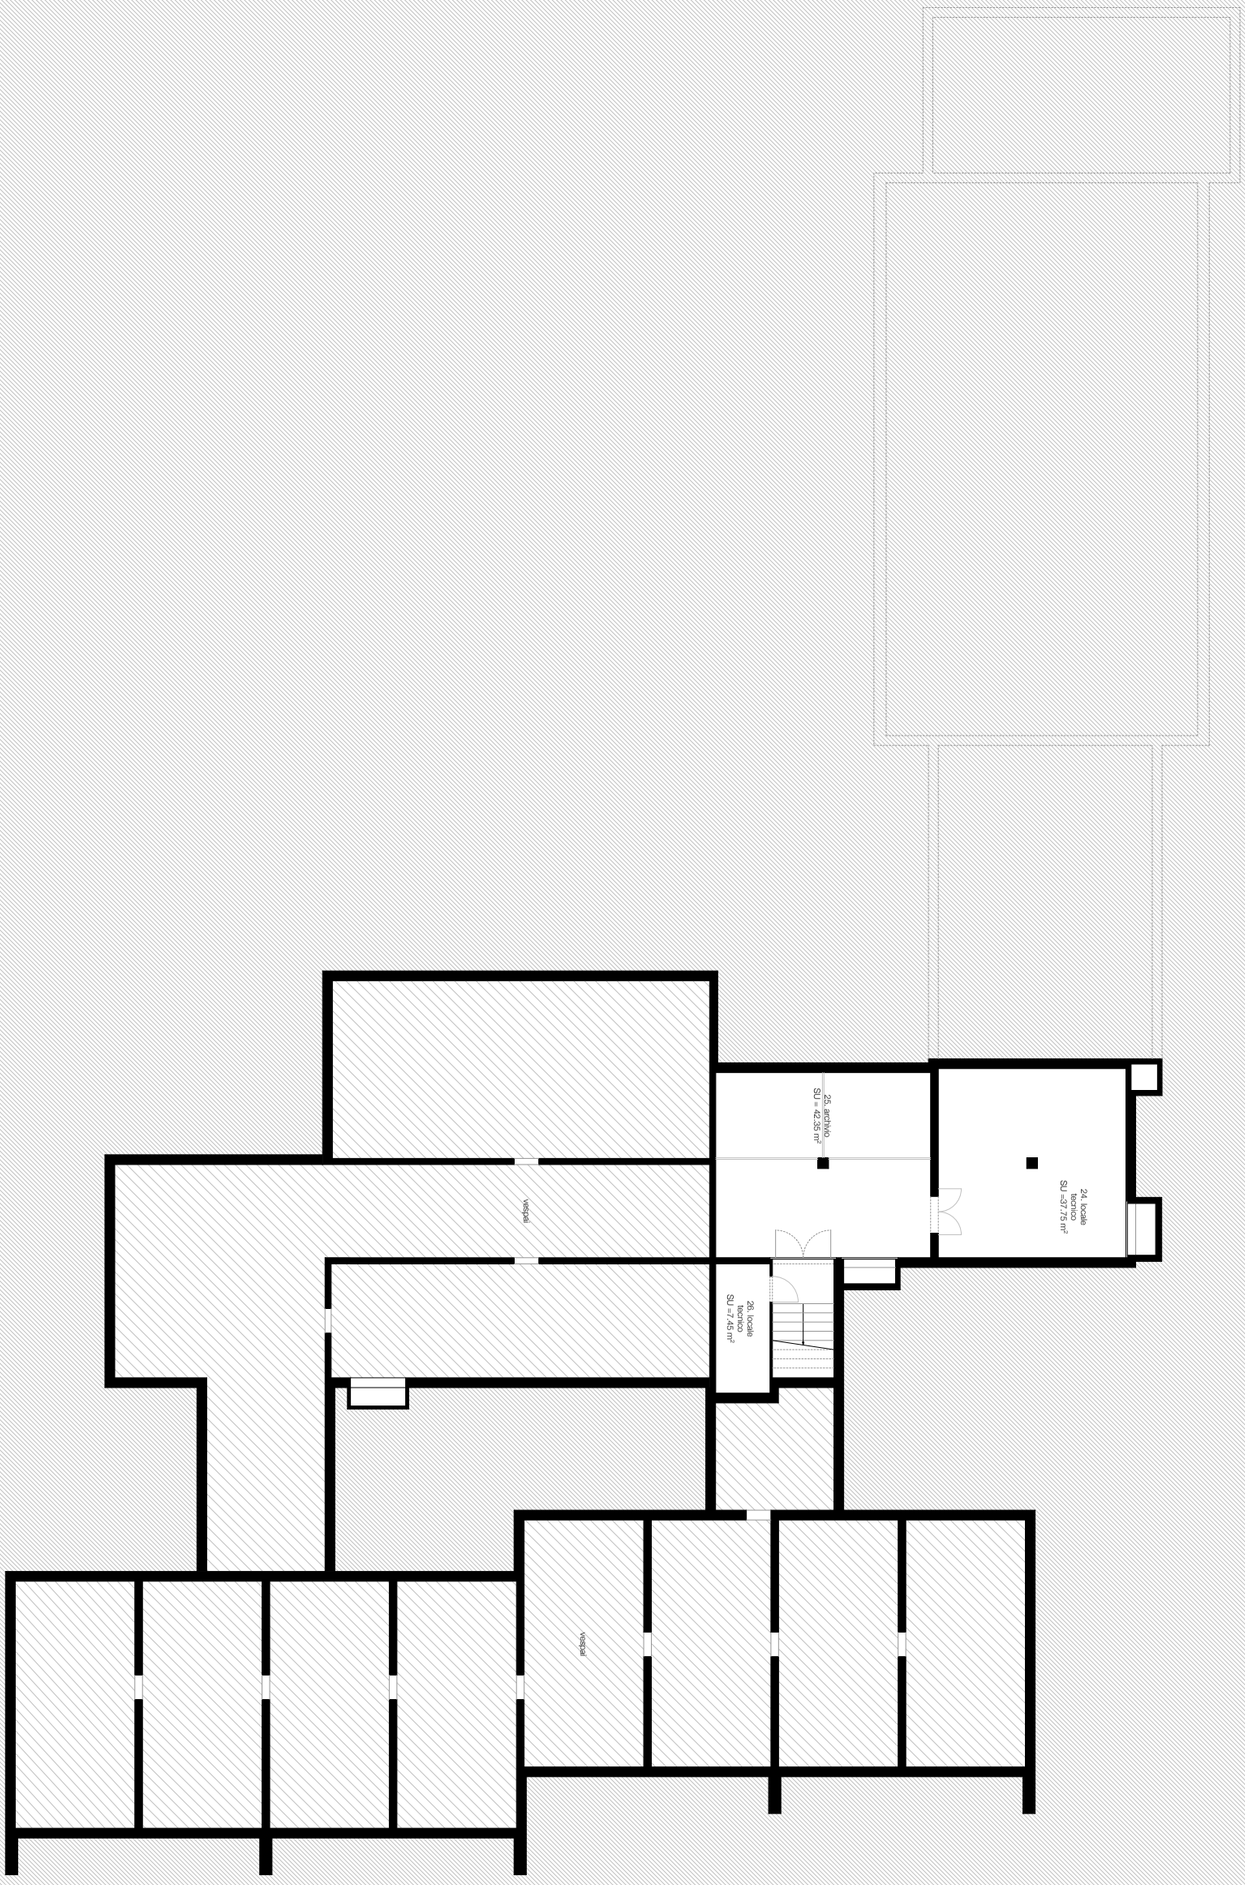

titolo:
piano interrato
stato di fatto

scala:
1: 200

data:
10 luglio 2018

formato:
A3 - 420 mm x 297 mm

piano nr.:
doc_B6

Comune di Vezia
concorso di progetto per la ristrutturazione totale
dell'edificio scolastico e per la nuova palestra

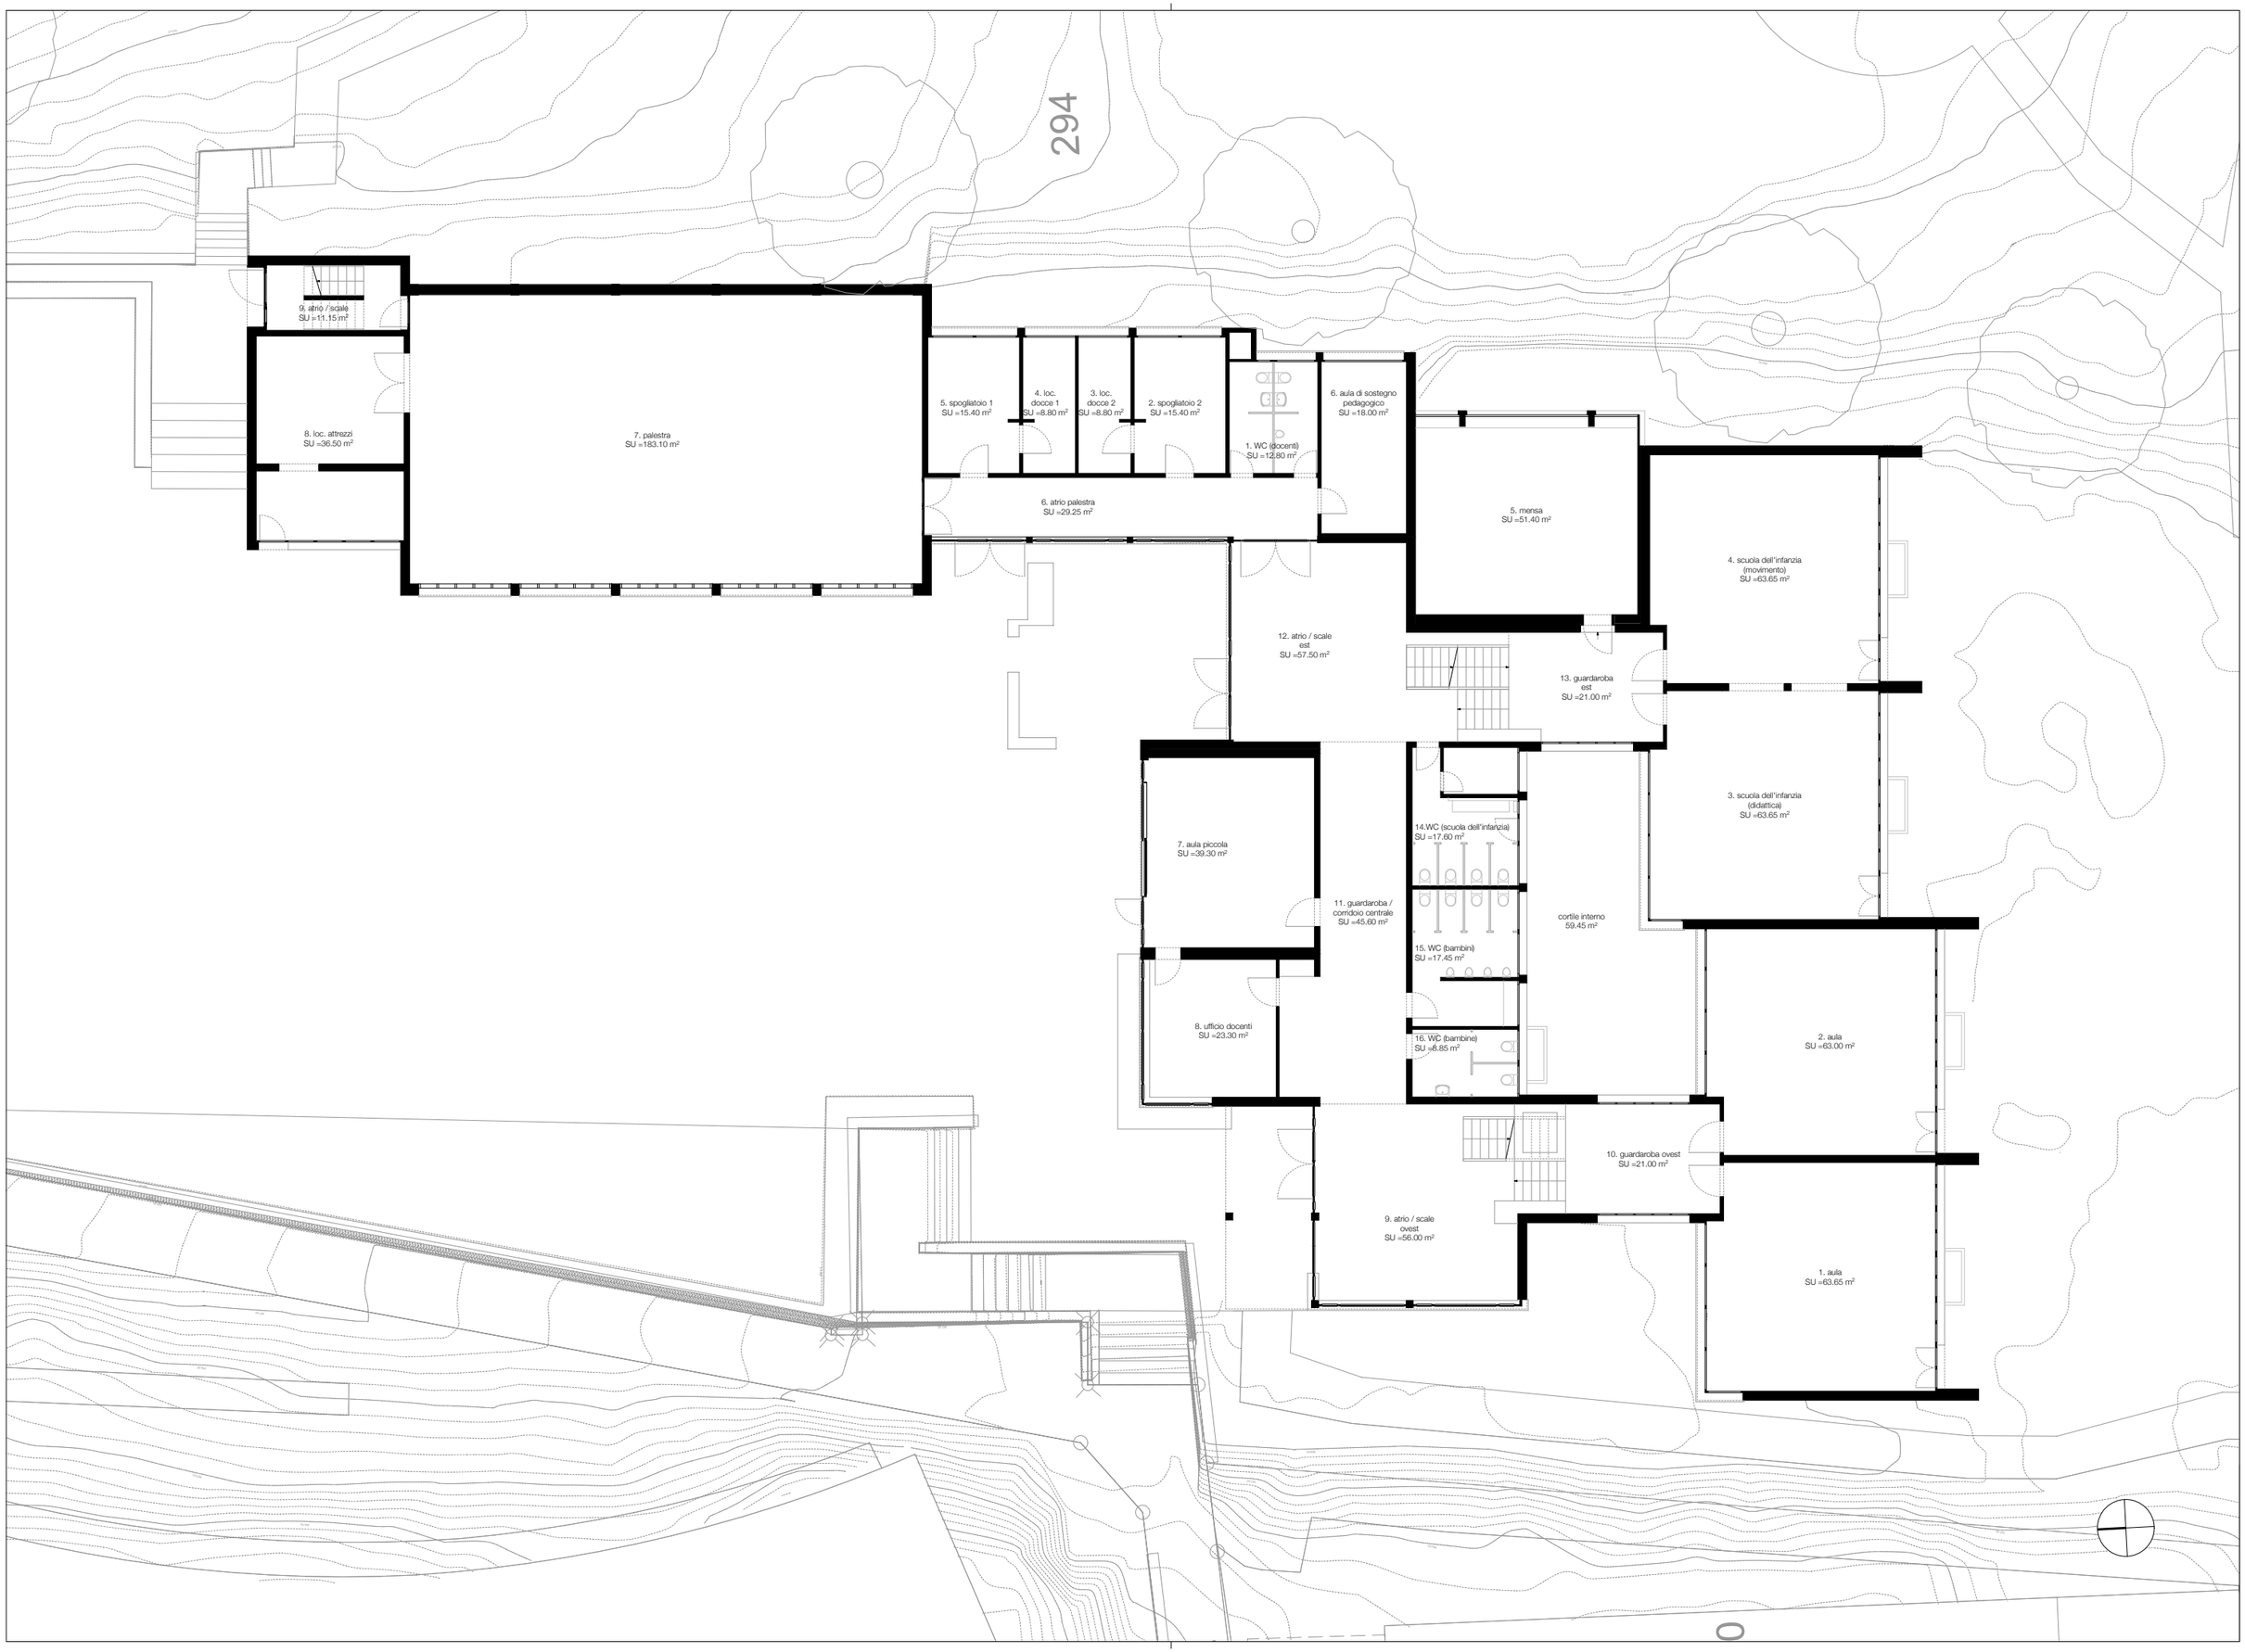

Comune di Vezia
concorso di progetto per la ristrutturazione totale dell'edificio scolastico e per la nuova palestra

piano nr.: doc_B6

formato: A3 - 420 mm x 297 mm

data: 10 luglio 2018

scala: 1:200

titolo: **piano terreno**
stato di fatto

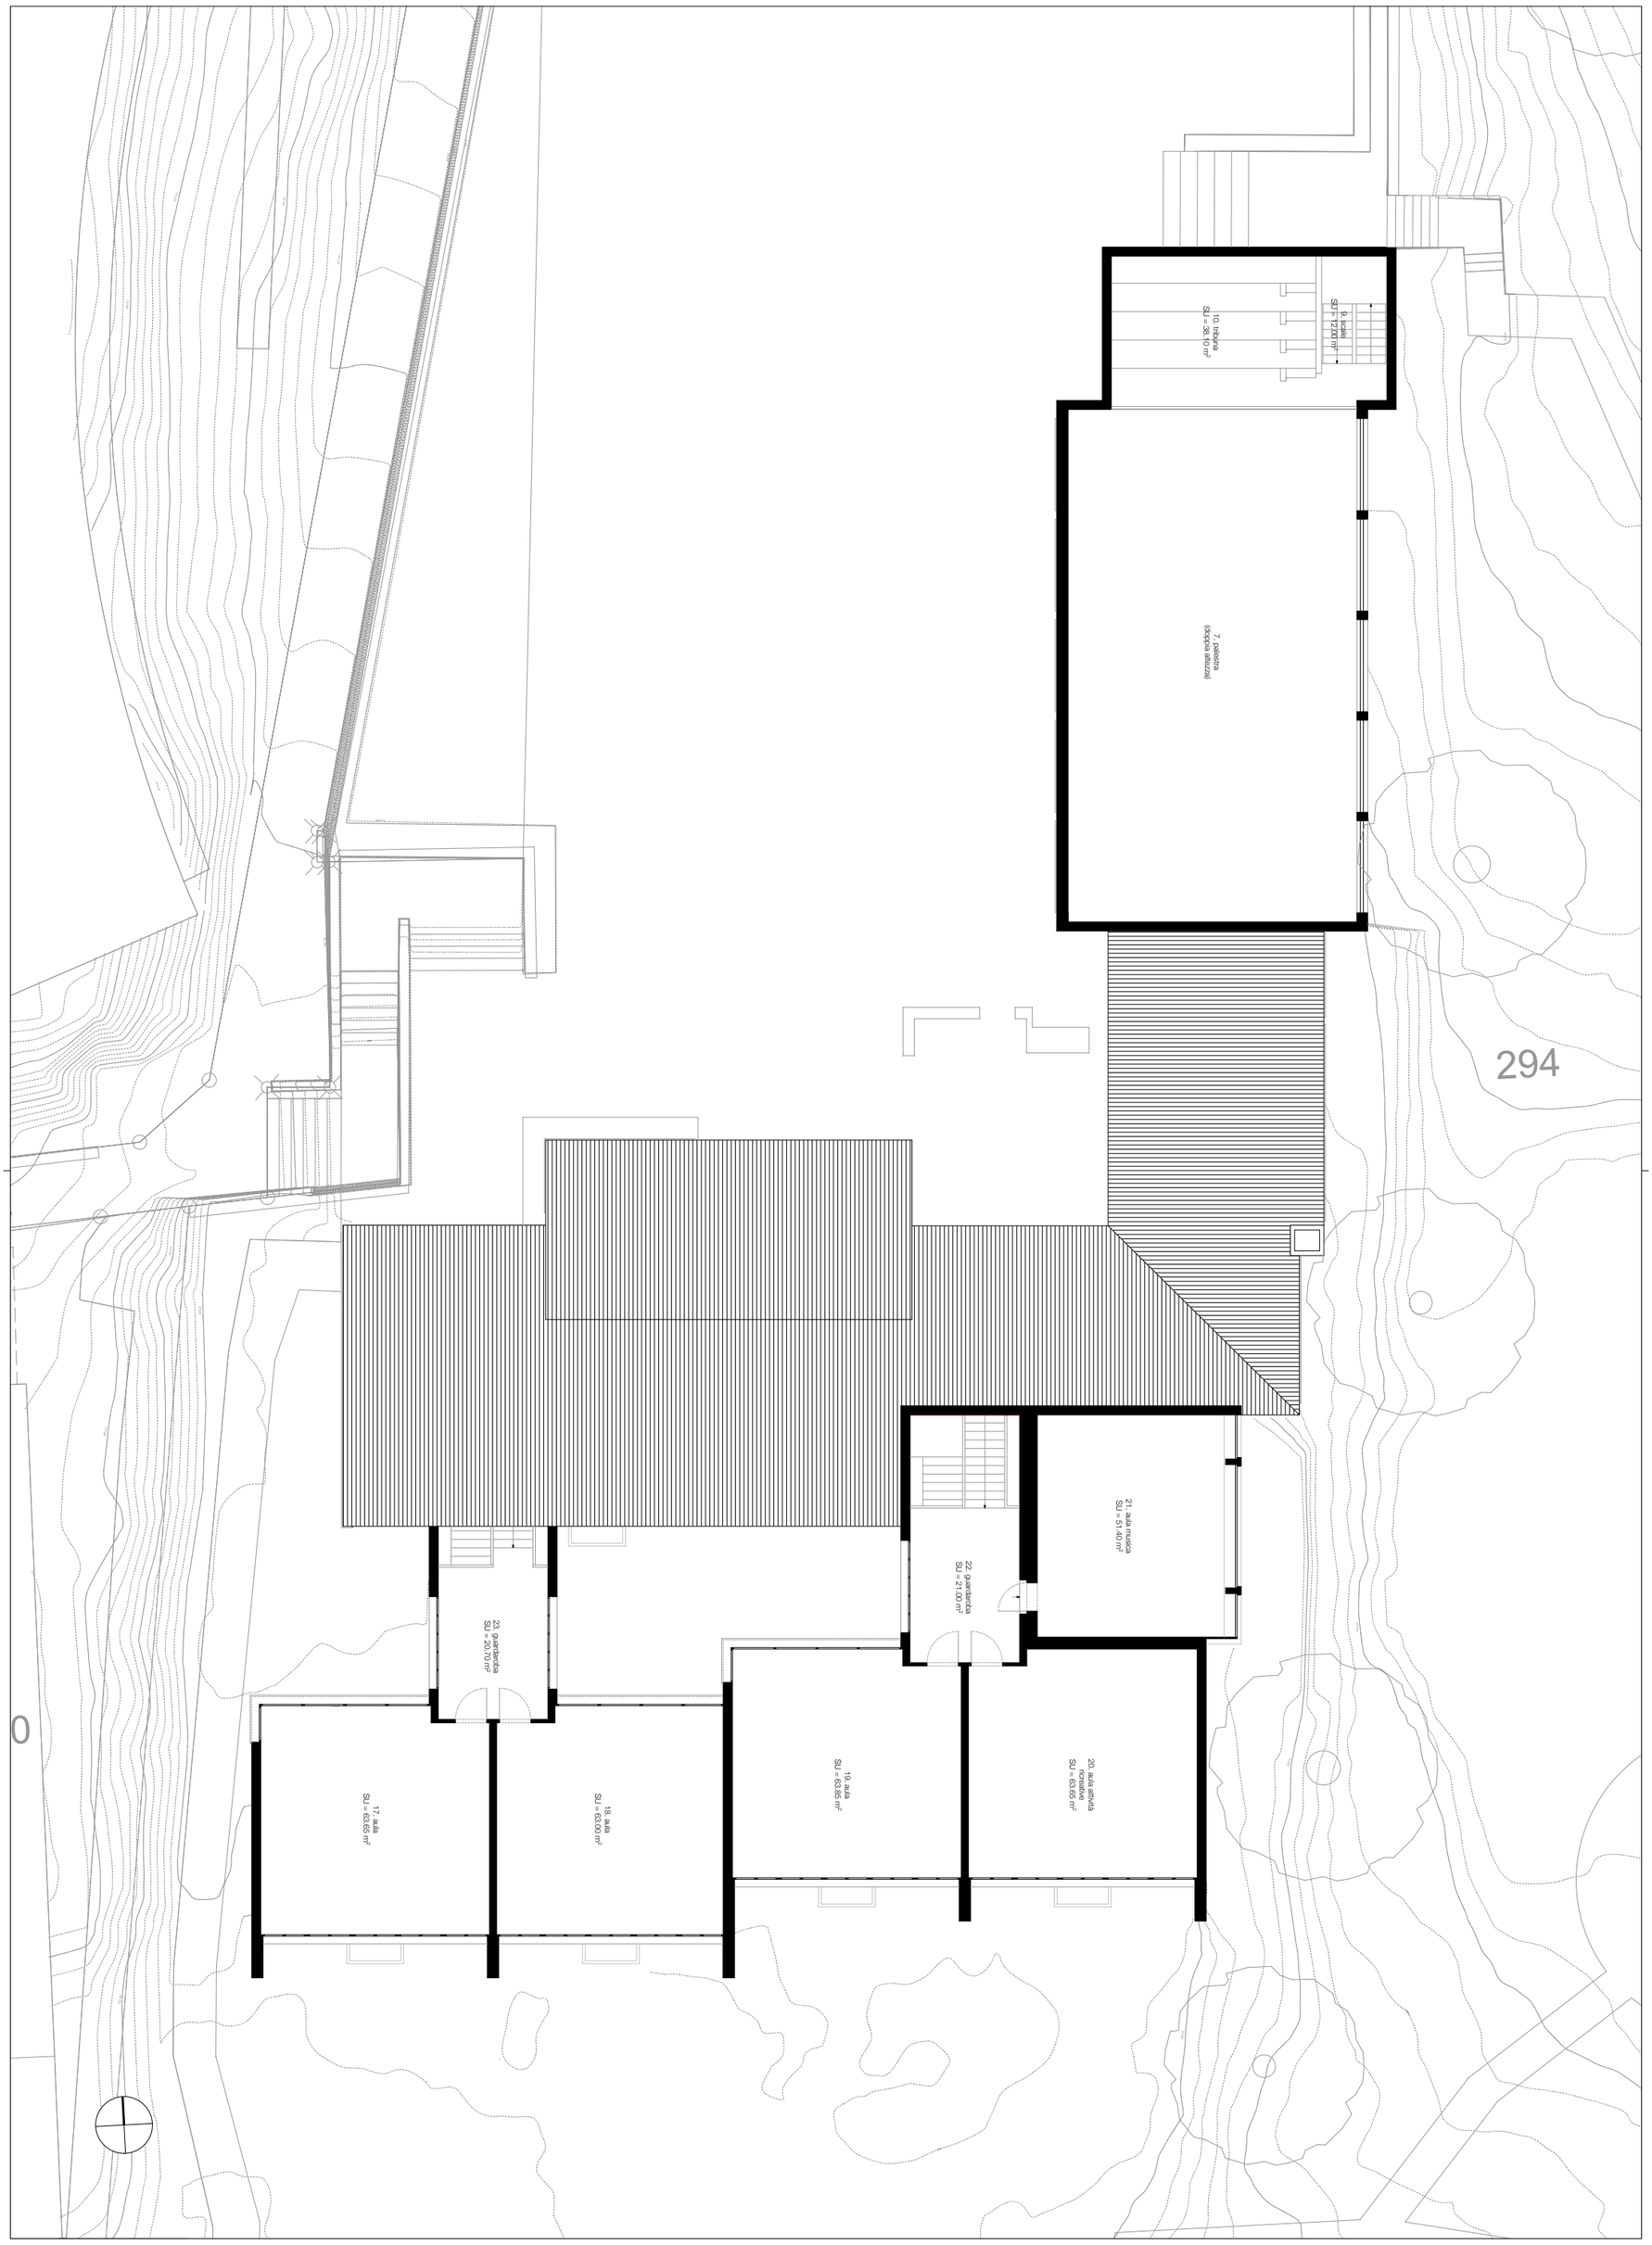

titolo:	scala:	data:	formato:	piano nr.:	
piano superiore stato di fatto	1: 200	10 luglio 2018	A3 - 420 mm x 297 mm	doc_B6	**Comune di Vezia** concorso di progetto per la ristrutturazione totale dell'edificio scolastico e per la nuova palestra